




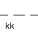





RENVOOI

- mk meterkast
-  rookmelder op lichtnet
-  CV ketel
-  MV ventiel
-  opstelplaats wasmachine/droger/ vaatwasser
-  opstelplaats kooktoestel
-  opstelplaats koelkast
-  Brandscheiding WBDBO 30 min.
-  Brandscheiding WBDBO 60 min.






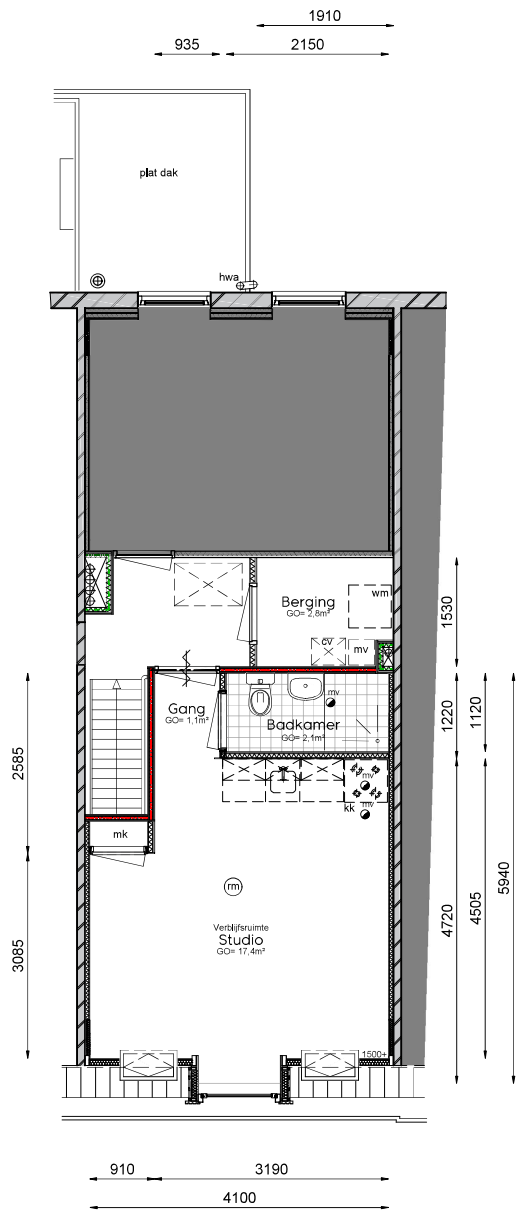

Handtekening voor akkoord indeling woning:

Naam:

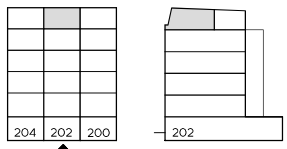Handtekening:

Datum:

Gebruiksoppervlakte:	Opmerkingen:	Isolatie in Rc:	Orientatie pand
Per ruimte : Gang 1,1 m ² Studio 17,4 m ² Badkamer 2,1 m ² Berging 2,8 m ² 	Wijze van ventileren: natuurlijk en mechanisch Koken: d.m.v. gas Lengte aanrechtblad: 1,8 m ¹ Verwarmen: d.m.v. individuele CV ketel Glasoppervlak voorgevel: 1,9 m ² Glasoppervlak achtergevel: -	Vloer - Voorgevel 2,89 m ² .K/W Achtergevel 2,89 m ² .K/W Dak 2,1 m ² .K/W	
 	Adres: Albert Cuypstraat 202		Verdieping: Zolder verdieping
	Complexnummer:	aantal in dit portiek c.q. op deze galerij: 5	Datum: 30.05.23 Wijz.:
	Type object: Studio	aantal kamers: 1	Getekend: PL Controle: HT
	Bouwjaar: 1890	Renovatie jaar: 2023	GO bouwlaag: 21,1m² Schaal: 1:100
Opmerkingen: Aan de maatvoeringen van deze plattegrond kunnen geen rechten ontleend worden			Tekenwerk verzorgd door : 

19-031.32

AMS