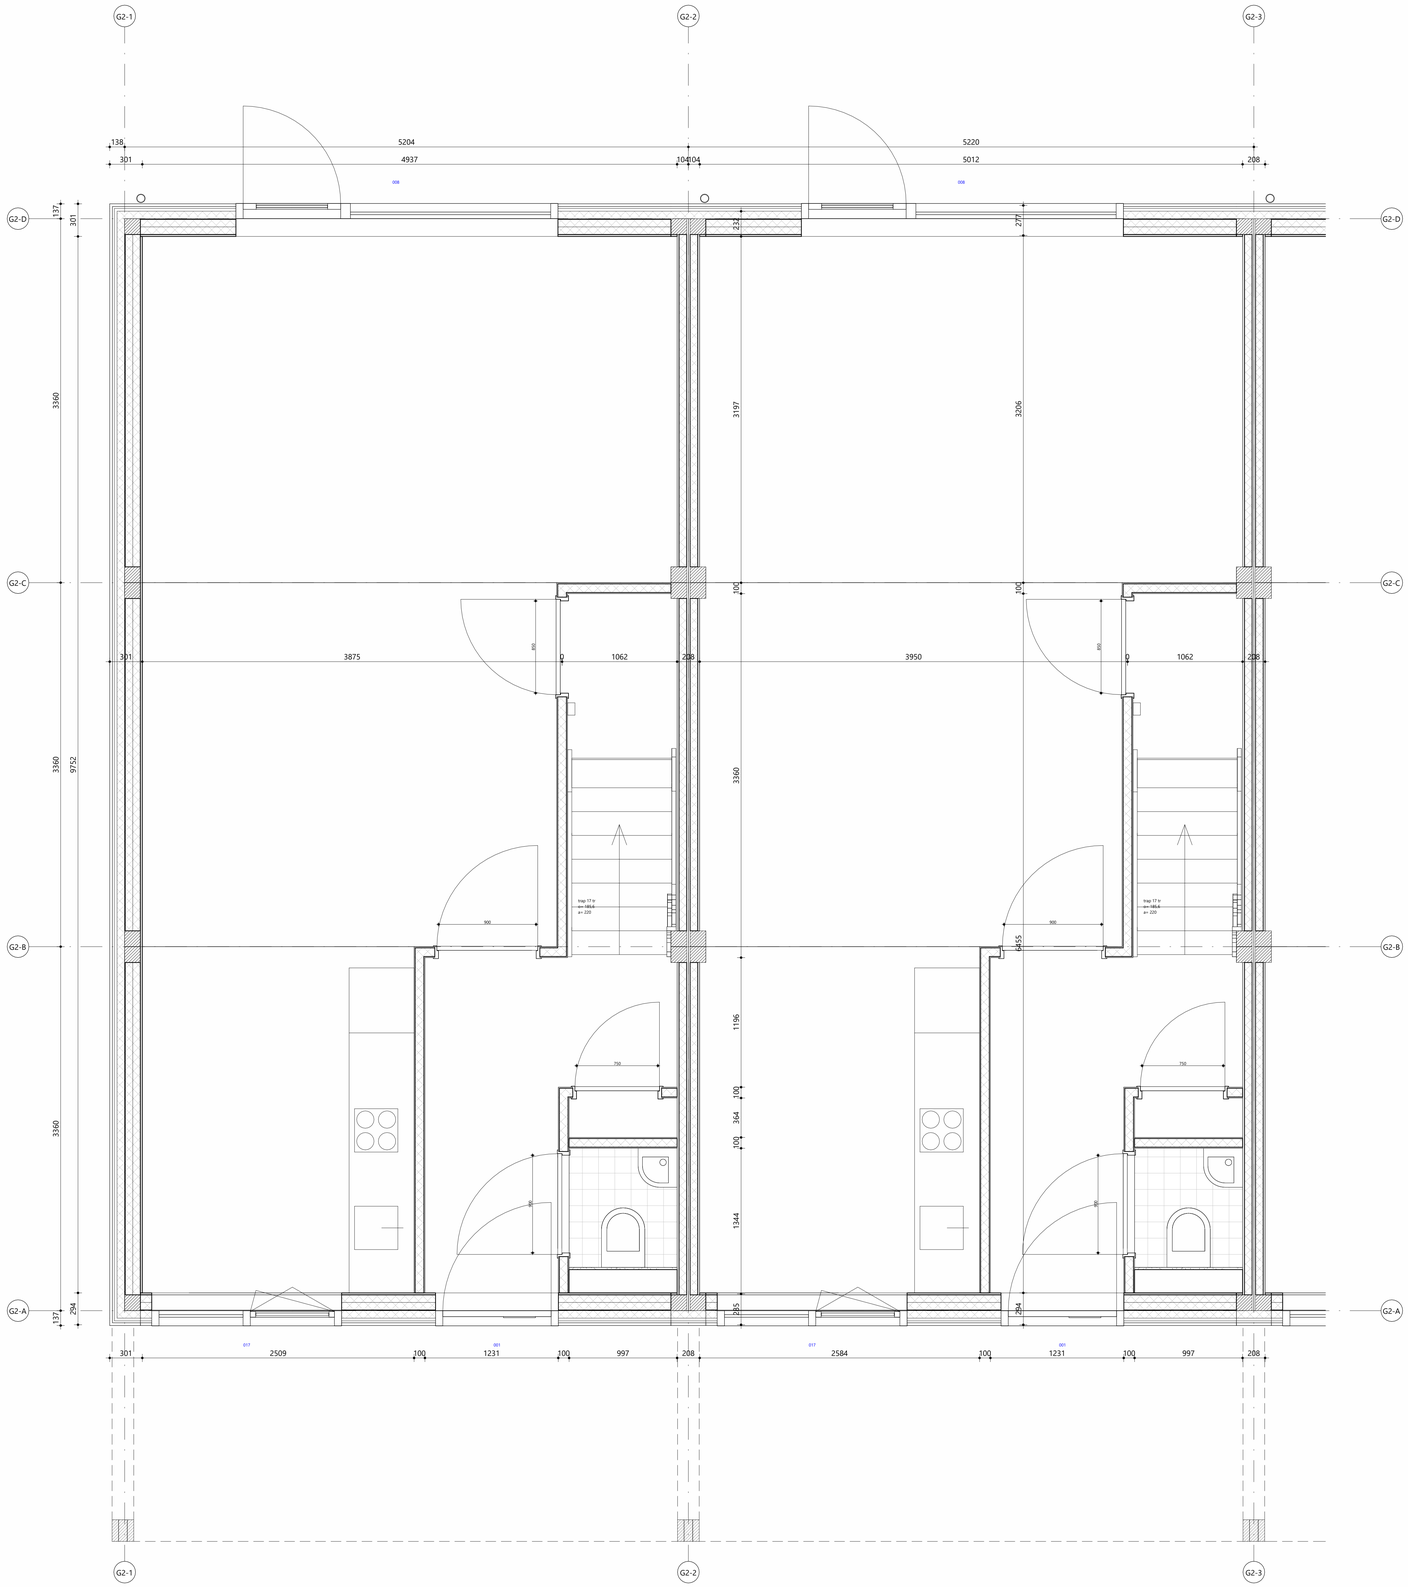

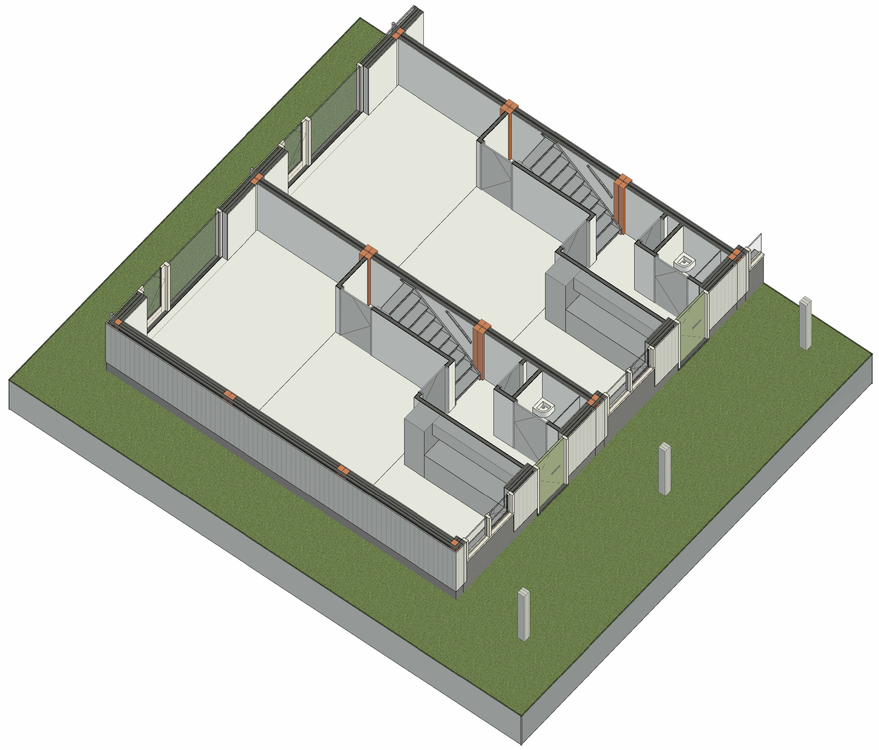

WIJZIGINGEN

wijziging	datum	bouwkundige	omschrijving
A			
B			
C			
D			

IAA Architecten

Stand van zaken d.d. 2023-02-03

■ **vestiging Enschede**
De Coöperatie 15-10
7514 JK Enschede
Nederland
T +31(0)53 480 44 44

□ **vestiging Amsterdam**
Sem Presserhof 108
1087 JG Amsterdam
Nederland
T +31(0)20 520 00 80

E info@iaa-architecten.nl
I www.iaa-architecten.nl

ALMERE, DE KREEKVELDEN
102 HOUTBARE WONINGEN

partnerarchitect	opdrachtgever	fase
ir. H.A.H. Workel	**Koopmans Projecten B.V.**	
projectarchitect	datum	status
ing. L. Brokers AvB	**01/06/23**	
projectmanager	schaal	projectnummer
ing. A.L. van der Geest	**1:20**	**2022041A**
bouwkundige	formaat tekening	tekeningnummer
H. Nijenhuis	**A0**	**DO-053**

BEGANE GROND - 6 MODULES WONING

project locatie op projectschijf