

Parkweelde III - blok F3

Amersfoort



Verhuurtekeningen

04-04-2024

Overzichtsplattegronden

Gevelschema's


Woningplattegronden



Type's

A en Asp


B en Bsp

C en Csp

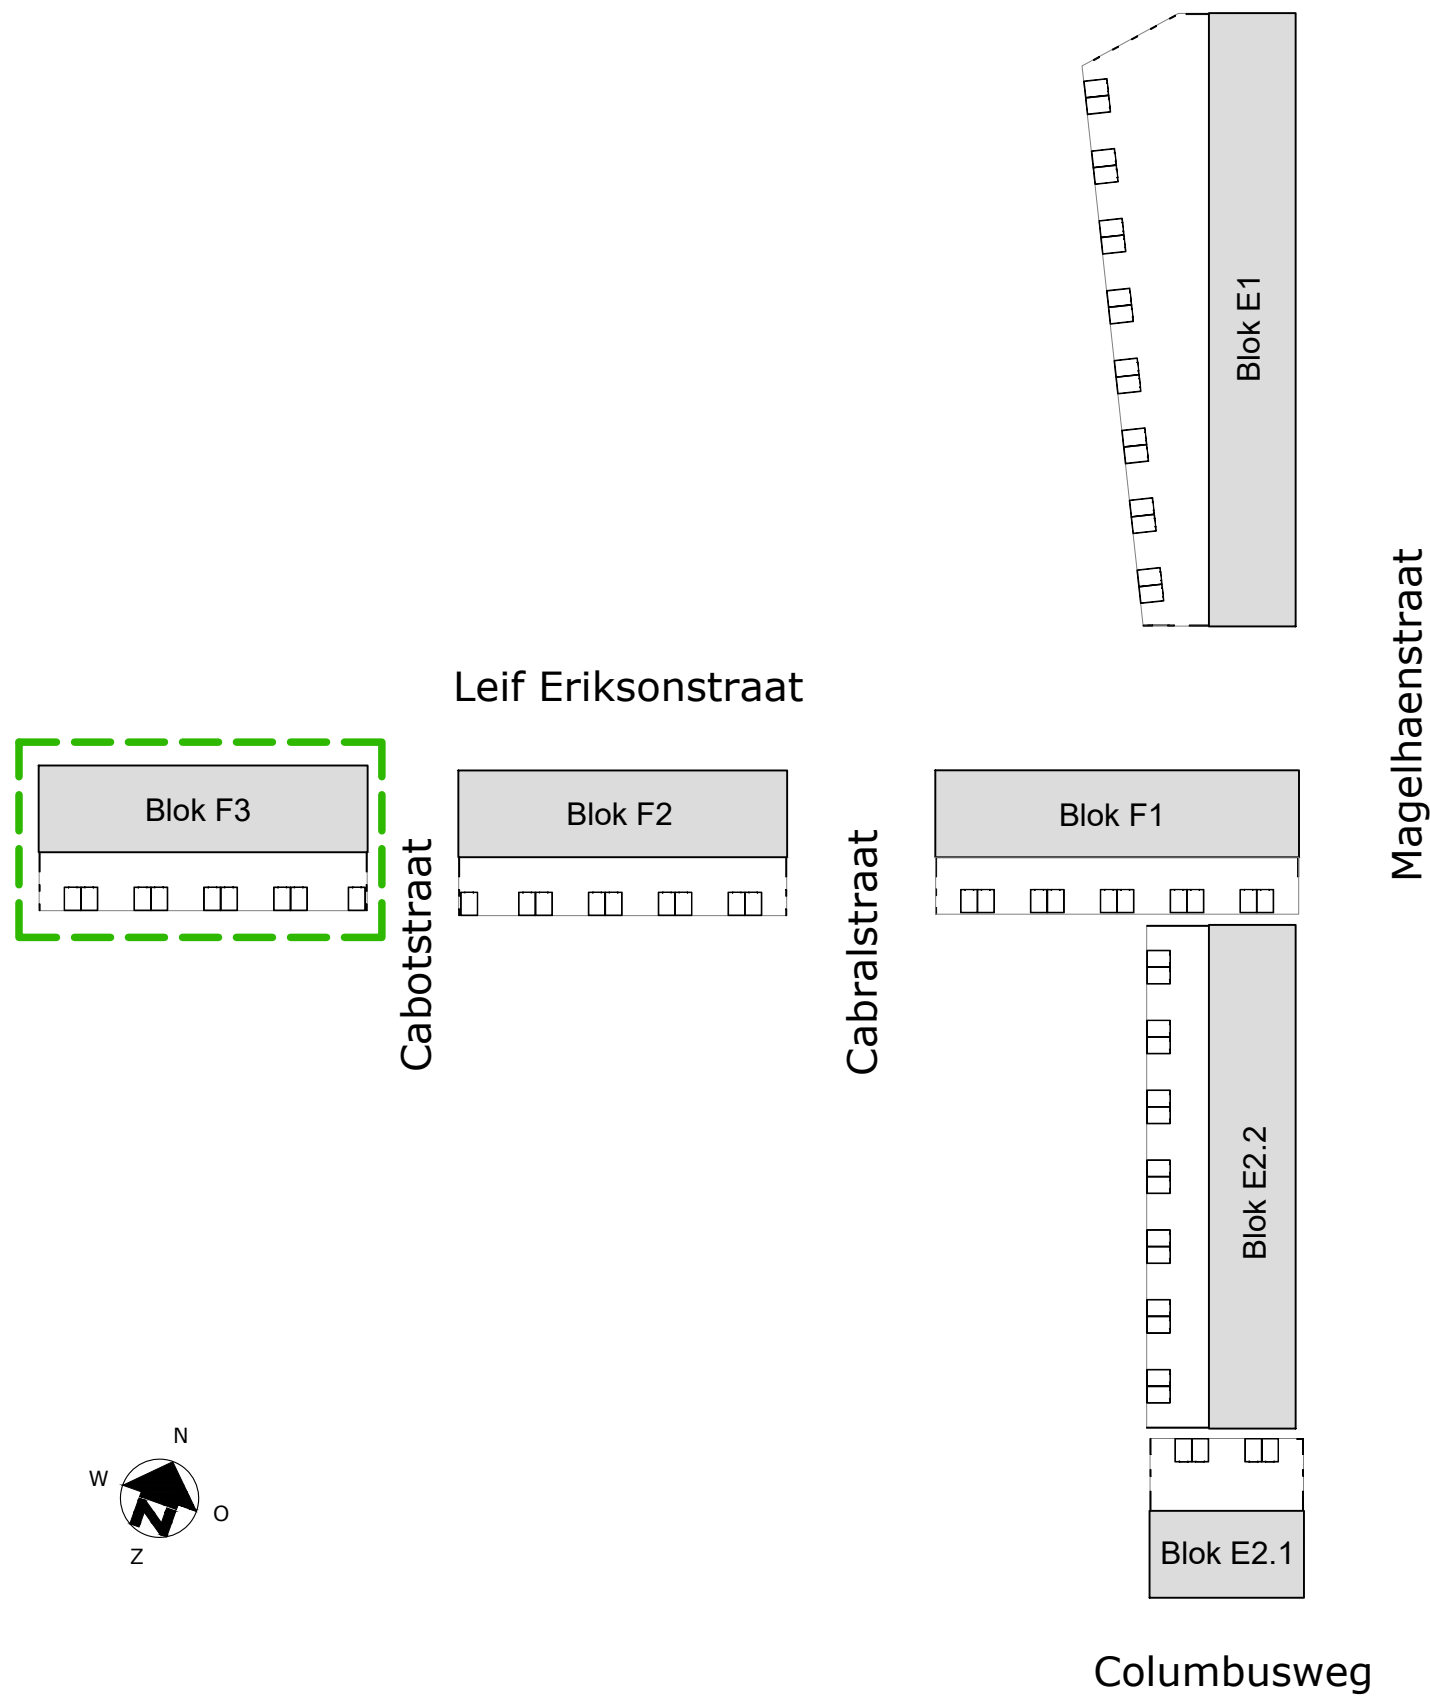

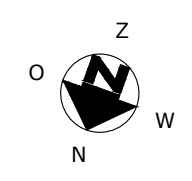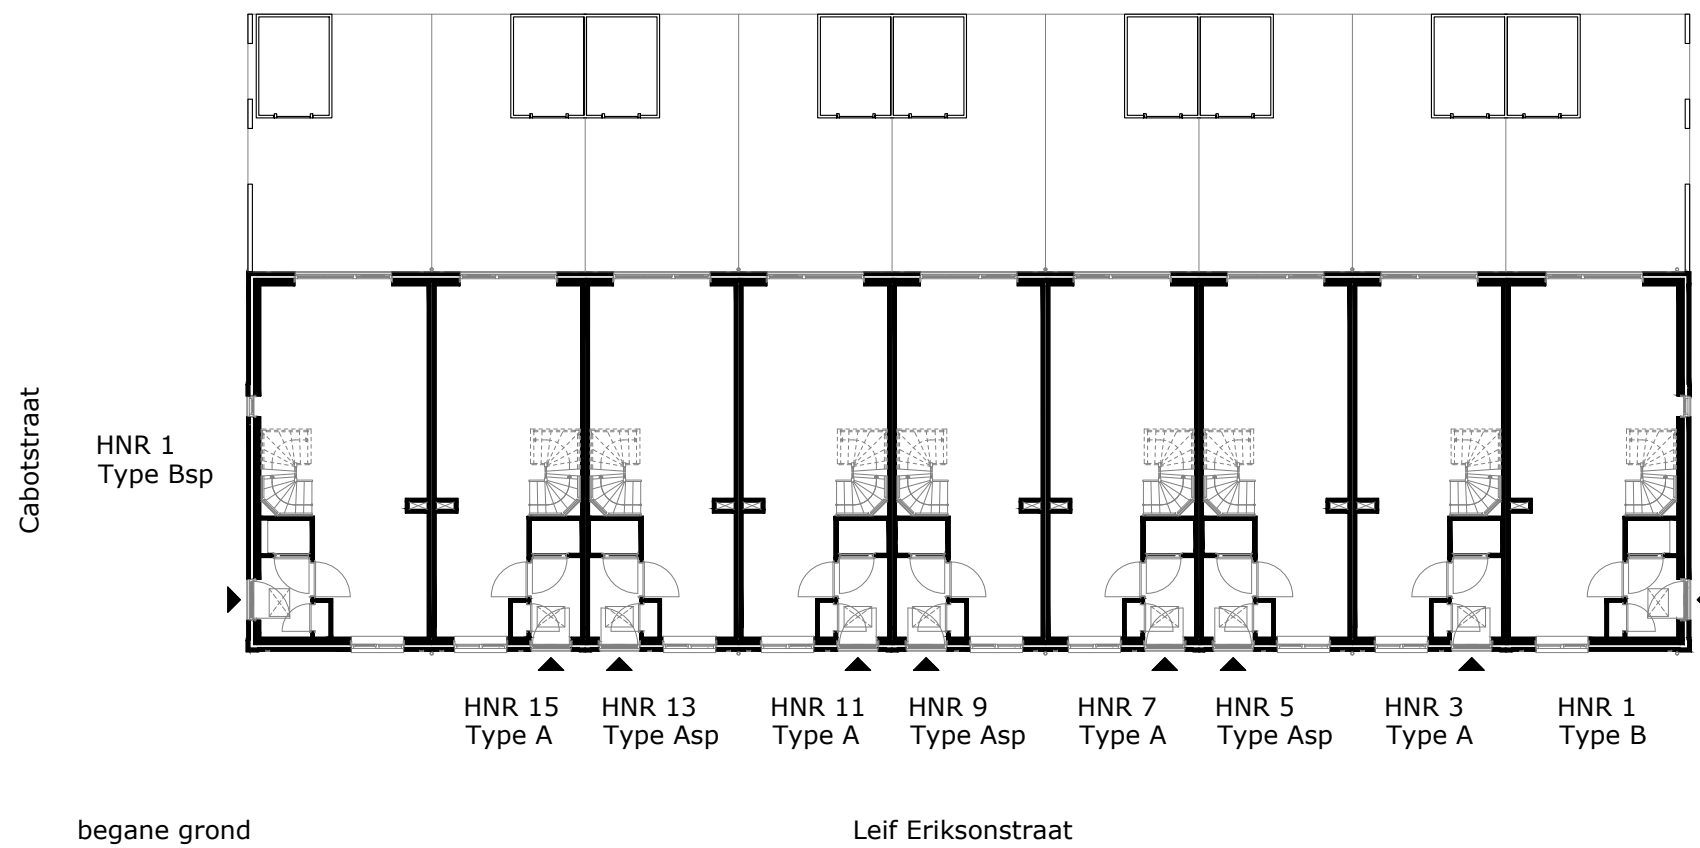

COMPLEX	: 34130000	WONINGTYPE	: -
ADRES	: -	VERDIEPING	: begane grond
BOUWJAAR	: 2024	AANTAL KAMERS	: -
OPMERKING	: geringe afwijking mogelijk	DATUM	: 22-03-2024
Aan deze tekeningen kunnen geen rechten worden ontleend		WIJZIGING	: 04-04-2024

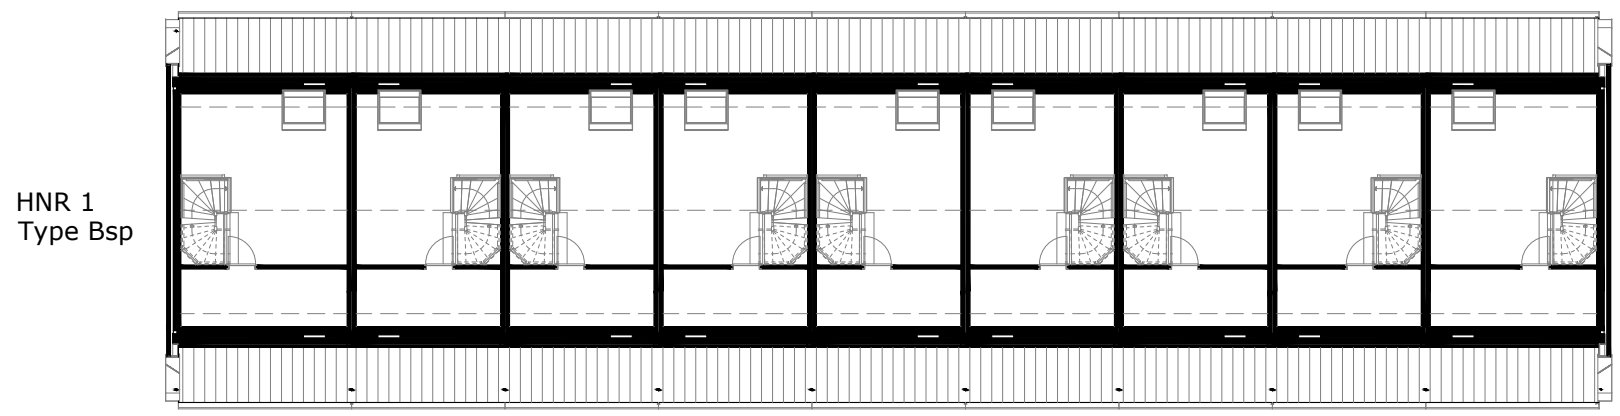


HNR 1
Type Bsp

HNR 15 Type A HNR 13 Type Asp HNR 11 Type A HNR 9 Type Asp HNR 7 Type A HNR 5 Type Asp HNR 3 Type A HNR 1 Type B

zolder

Cabotstraat

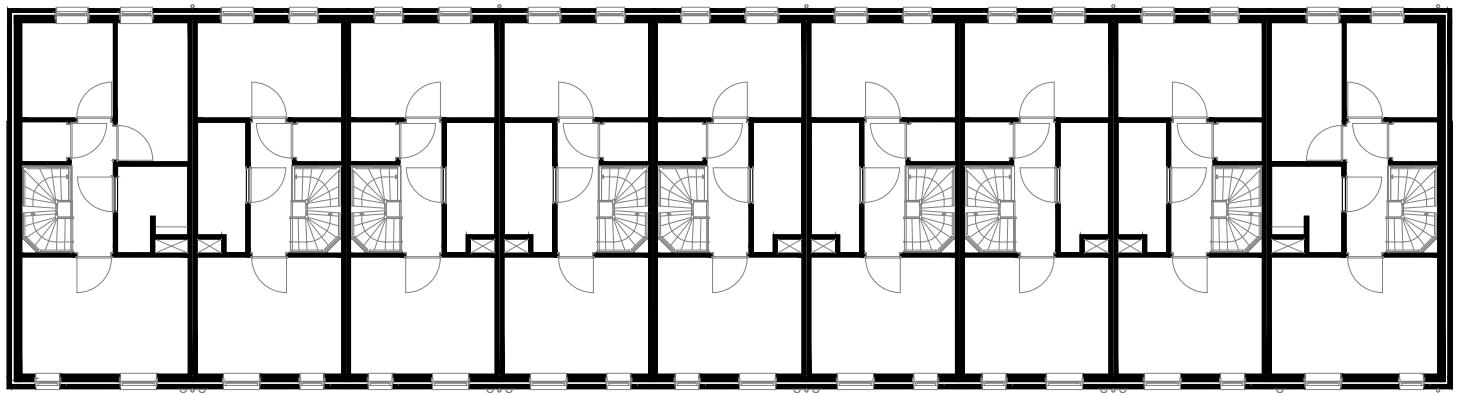


HNR 1
Type Bsp

HNR 15 Type A HNR 13 Type Asp HNR 11 Type A HNR 9 Type Asp HNR 7 Type A HNR 5 Type Asp HNR 3 Type A HNR 1 Type B

eerste verdieping

Leif Eriksonstraat

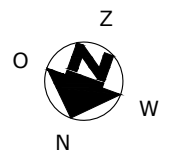


COMPLEX : 34130000
 ADRES : -
 BOUWJAAR : 2024
 OPMERKING : geringe afwijking mogelijk
 Aan deze tekeningen kunnen geen rechten worden ontleend

WONINGTYPE : -
 VERDIEPING : eerste verdieping en zolder
 AANTAL KAMERS : -
 DATUM : 22-03-2024
 WIJZIGING : 04-04-2024

HNR 1 Type Bsp	HNR 15 Type A	HNR 13 Type Asp	HNR 11 Type A	HNR 9 Type Asp	HNR 7 Type A	HNR 5 Type Asp	HNR 3 Type A	HNR 1 Type B


Noordgevel (Leif Eriksonstraat)

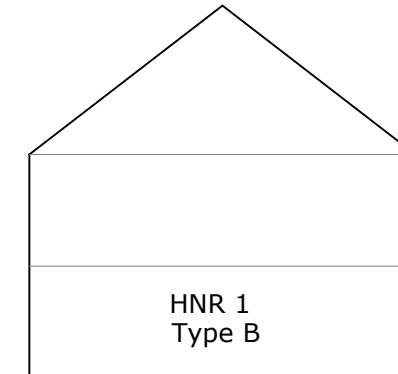


Westgevel

HNR 1 Type Bsp	HNR 3 Type A	HNR 5 Type Asp	HNR 7 Type A	HNR 9 Type Asp	HNR 11 Type A	HNR 13 Type Asp	HNR 15 Type A	HNR 1 Type Bsp


Zuidgevel

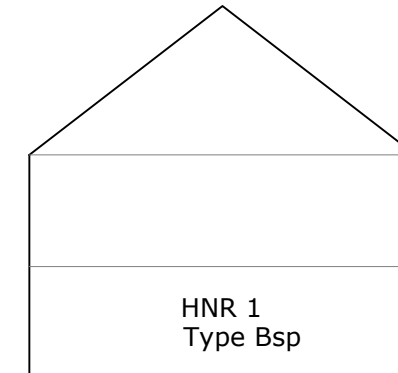

Oostgevel (Cabotstraat)

 

Blok F3

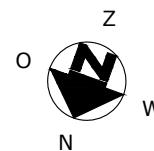

COMPLEX : 34130000
 ADRES : -
 BOUWJAAR : 2024
 OPMERKING : geringe afwijking mogelijk
 Aan deze tekeningen kunnen geen rechten worden ontleend

WONINGTYPE : -
 VERDIEPING : gevelschema
 AANTAL KAMERS : -
 DATUM : 22-03-2024
 WIJZIGING : 04-04-2024

TECHNISCHE GEGEVENS

Omschrijving	Rc (m2.K/W)
begane grondvloer	4,00
gevels	4,70
dak	6,30
index energie	A+++ (BENG)

Wijze van ventileren: natuurlijke toevoer en mechanische afvoer
 Wijze van verwarmen: lucht warmtepomp d.m.v. vloerverwarming

8 stuks Pv-panelen met een max. vermogen van 400 WP per stuk.

OPPERVLAKTEN (conform NEN 2580)

Omschrijving vloeroppervlakte (m2 NVO)

hal	3,00m ²
woonkamer	32,90m ²
keuken	5,60m ²
lengte aanrechtblad	2800mm


toilet	1,30m ²
badkamer	4,70m ²
slaapkamer 1	14,60m ²
slaapkamer 2	6,60m ²
slaapkamer 3	7,40m ²
overloop	4,10m ²
kast	1,30m ²

zolder	16,80m ²
technische ruimte	5,60m ²
berging	5,20m ²

tuin 44,00m²

Totaal GO (dit is inclusief de wanden) ca. 113,50m²

- wandlichtpunt
- plafondlichtpunt
- wandcontactdoos dubbel geaard
- wandcontactdoos enkel geaard
- schakelaar
- wisselschakelaar
- serieschakelaar
- bedrade leiding
- onbedrade leiding
- zonwering voorbereid
- antenne installatie
- data installatie
- thermostaat
- co2 sensor / bediening mv
- pv panelen omvormer
- drukknop bel
- bel
- perilix (tbv kooktoestel)
- elektrische radiator
- rookmelder
- afvoerpunt tbv mv
- WP warmtepomp
- mvu mechanische ventilatie unit
- mk meterkast
- kr. kruipluik
- wm wasmachine (opstelplaats)
- wd wasdroger (opstelplaats)
- kt kooktoestel (SH: opstelplaats)
- kk koelkast (SH: opstelplaats)
- MSH keuken v.z.v. apparatuur

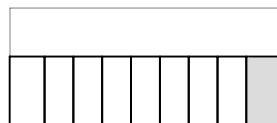

Blok F3



COMPLEX	: 34130000	WONINGTYPE	: Type B MSH
ADRES	: Leif Eriksonstraat 1	VERDIEPING	: begane grond t/m tweede verdieping
BOUWJAAR	: 2024	AANTAL KAMERS	: 4
OPMERKING	: geringe afwijking mogelijk	DATUM	: 22-03-2024
Aan deze tekeningen kunnen geen rechten worden ontleend		WIJZIGING	: 04-04-2024

TECHNISCHE GEGEVENS

Omschrijving	Rc (m2.K/W)
begane grondvloer	4,00
gevels	4,70
dak	6,30
index energie	A+++ (BENG)

Wijze van ventileren: natuurlijke toevoer en mechanische afvoer
 Wijze van verwarmen: lucht warmtepomp d.m.v. vloerverwarming

8 stuks Pv-panelen met een max. vermogen van 400 WP per stuk.

OPPERVLAKTEN (conform NEN 2580)

Omschrijving vloeroppervlakte (m2 NVO)

hal	3,00m ²
woonkamer	27,10m ²
keuken	5,60m ²
lengte aanrechtblad	1800mm


toilet	1,30m ²
badkamer	4,90m ²
slaapkamer 1	12,70m ²
slaapkamer 2	10,30m ²
overloop	4,10m ²
kast	1,30m ²

zolder	14,20m ²
technische ruimte	4,90m ²
berging	5,20m ²


tuin 29,00m²

Totaal GO ca. 102,00m²
 (dit is inclusief de wanden)


	wandlichtpunt
	plafondlichtpunt
	wandcontactdoos dubbel geaard
	wandcontactdoos enkel geaard
	schakelaar
	wisselschakelaar
	serieschakelaar
	bedrade leiding
	onbedrade leiding
	zonwering voorbereid
	antenne installatie
	data installatie
	thermostaat
	co2 sensor / bediening mv
	pv panelen omvormer
	drukknop bel
	bel
	perilix (tbv kooktoestel)
	elektrische radiator
	rookmelder
	afvoerpunt tbv mv
	WP warmtepomp
	mvu mechanische ventilatie unit
	mk meterkast
	kr. kruipluik
	wm wasmachine (opstelplaats)
	wd wasdroger (opstelplaats)
	kt kooktoestel (SH: opstelplaats)
	kk koelkast (SH: opstelplaats)
	MSH keuken v.z.v. apparatuur

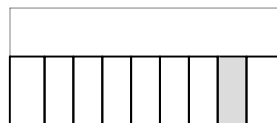


Blok F3

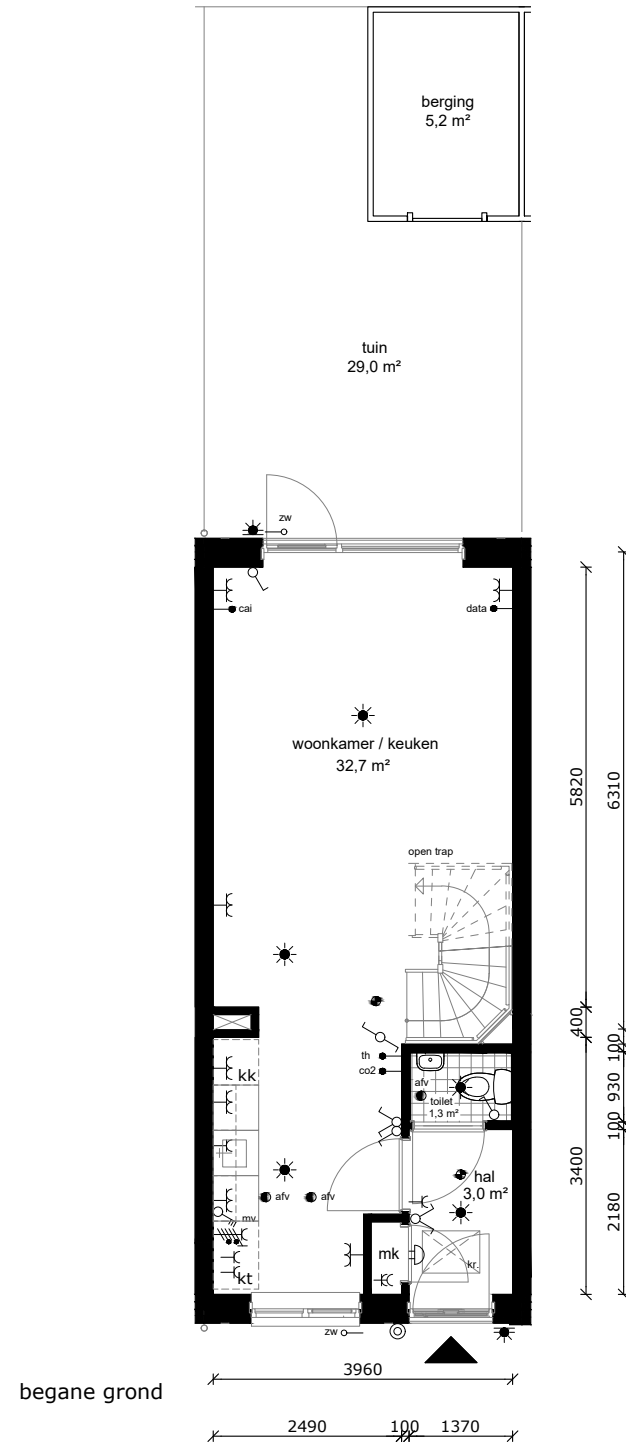

eerste verdieping

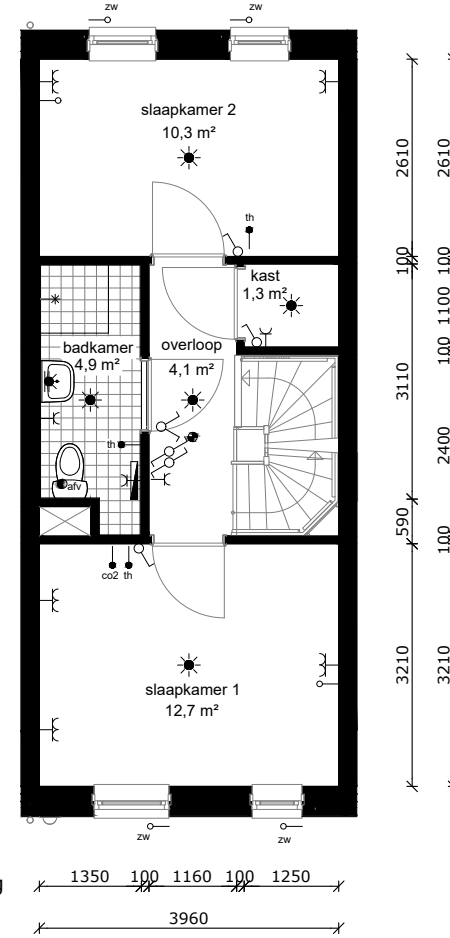

zolder

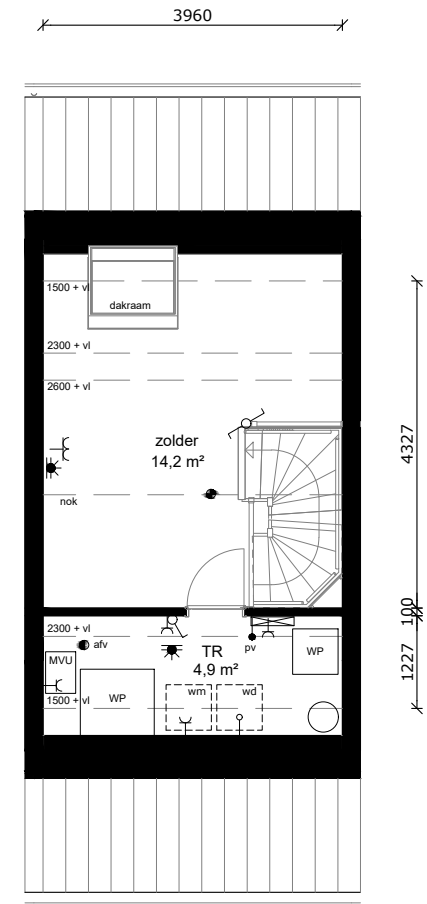

COMPLEX : 34130000
 ADRES : Leif Eriksonstraat 3
 BOUWJAAR : 2024
 OPMERKING : geringe afwijking mogelijk
 Aan deze tekeningen kunnen geen rechten worden ontleend

WONINGTYPE : Type A SH
 VERDIEPING : begane grond t/m tweede verdieping
 AANTAL KAMERS : 3
 DATUM : 22-03-2024
 WIJZIGING : 04-04-2024

TECHNISCHE GEGEVENS

Omschrijving	Rc (m2.K/W)
begane grondvloer	4,00
gevels	4,70
dak	6,30
index energie	A+++ (BENG)


Wijze van ventileren: natuurlijke toevoer en mechanische afvoer
 Wijze van verwarmen: lucht warmtepomp d.m.v. vloerverwarming

8 stuks Pv-panelen met een max. vermogen van 400 WP per stuk.




OPPERVLAKTEN (conform NEN 2580)

Omschrijving	vloeroppervlakte (m2 NVO)
hal	3,00m ²
woonkamer	27,10m ²
keuken	5,60m ²
lengte aanrechtblad	1800mm
toilet	1,30m ²
badkamer	4,90m ²
slaapkamer 1	12,70m ²
slaapkamer 2	10,30m ²
overloop	4,10m ²
kast	1,30m ²
zolder	14,20m ²
technische ruimte	4,90m ²
berging	5,20m ²
tuin	29,00m ²
Totaal GO (dit is inclusief de wanden)	ca. 102,00m ²

	wandlichtpunt
	plafondlichtpunt
	wandcontactdoos dubbel geaard
	wandcontactdoos enkel geaard
	schakelaar
	wisselschakelaar
	serieschakelaar
	bedrade leiding
	onbedrade leiding
	zonwering voorbereid
	antenne installatie
	data installatie
	thermostaat
	co2 sensor / bediening mv
	pv panelen omvormer
	drukknop bel
	bel
	perilix (tbv kooktoestel)
	elektrische radiator
	rookmelder
	afvoerpunt tbv mv
	WP warmtepomp
	mvu mechanische ventilatie unit
	mk meterkast
	kr. kruipluik
	wm wasmachine (opstelplaats)
	wd wasdroger (opstelplaats)
	kt kooktoestel (SH: opstelplaats)
	kk koelkast (SH: opstelplaats)
	MSH keuken v.z.v. apparatuur

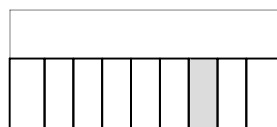

Blok F3

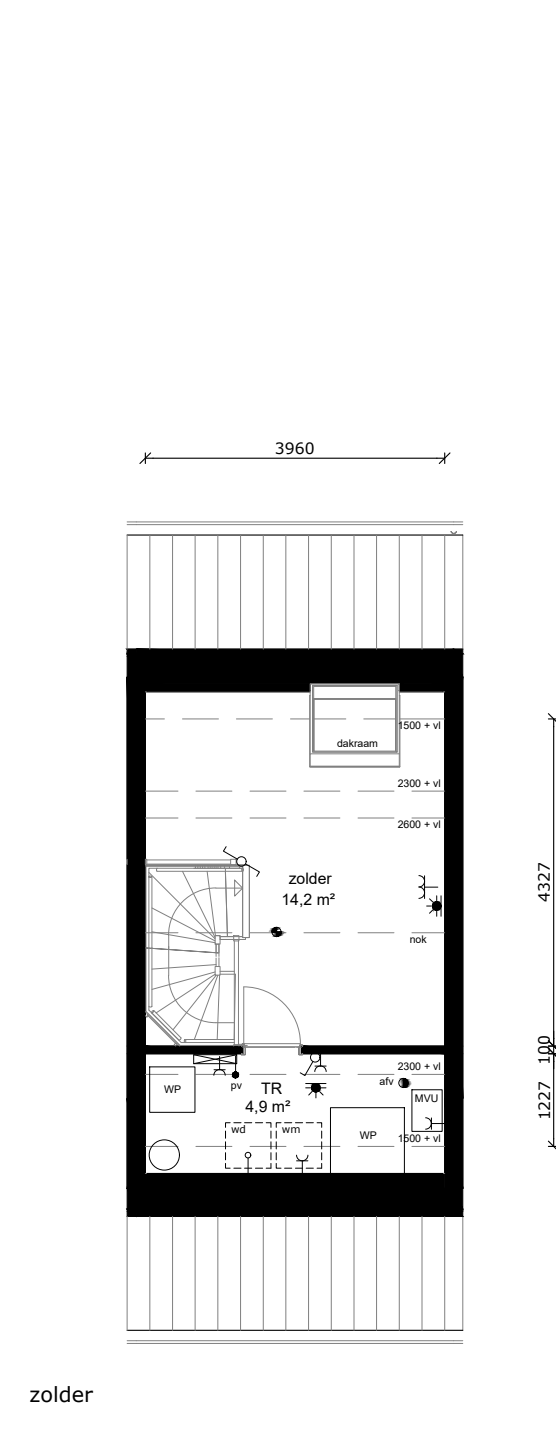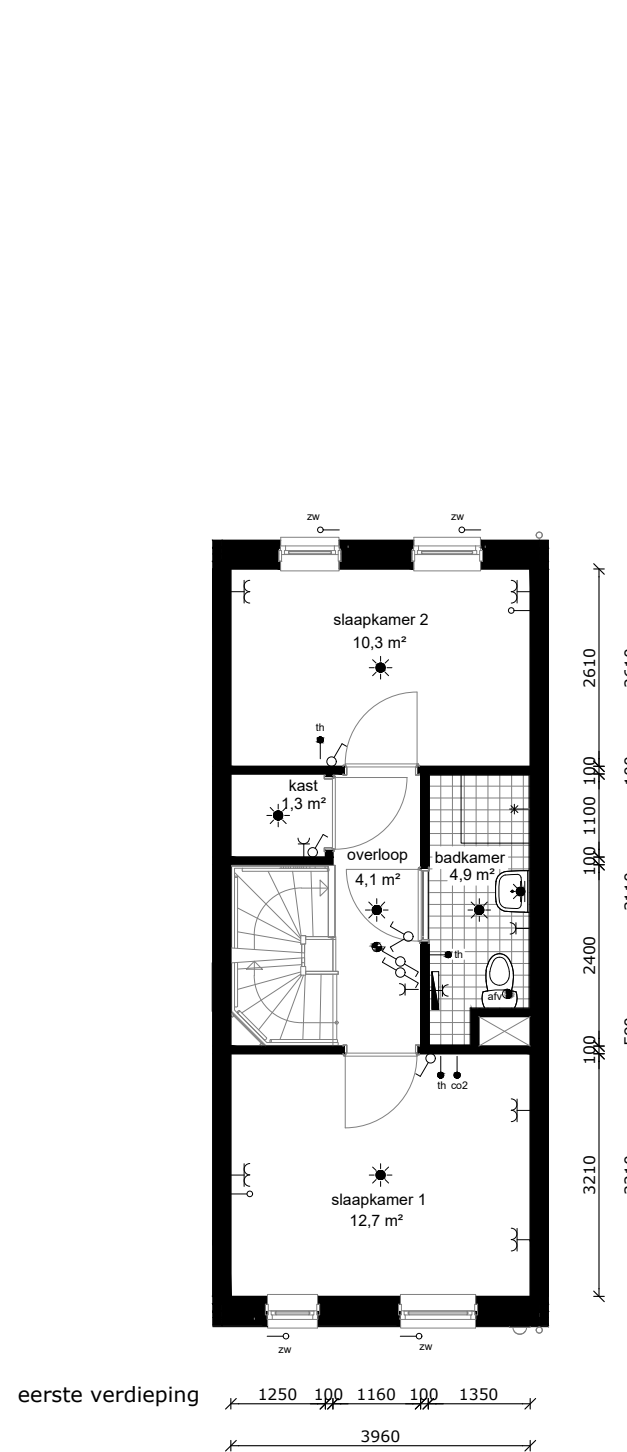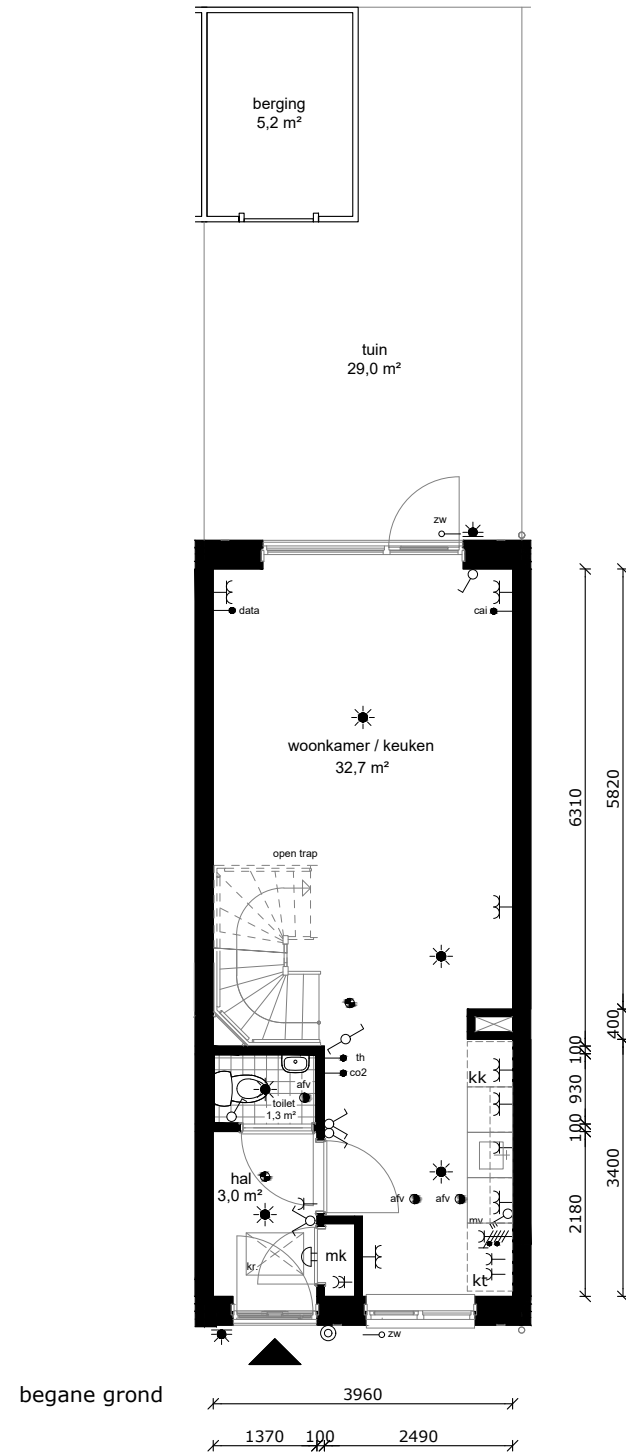

COMPLEX : 34130000
 ADRES : Leif Eriksonstraat 5
 BOUWJAAR : 2024
 OPMERKING : geringe afwijking mogelijk
 Aan deze tekeningen kunnen geen rechten worden ontleend

WONINGTYPE : Type Asp SH
 VERDIEPING : begane grond t/m tweede verdieping
 AANTAL KAMERS : 3
 DATUM : 22-03-2024
 WIJZIGING : 04-04-2024

TECHNISCHE GEGEVENS

Omschrijving	Rc (m2.K/W)
begane grondvloer	4,00
gevels	4,70
dak	6,30
index energie	A+++ (BENG)

Wijze van ventileren: natuurlijke toevoer en mechanische afvoer
 Wijze van verwarmen: lucht warmtepomp d.m.v. vloerverwarming

8 stuks Pv-panelen met een max. vermogen van 400 WP per stuk.

OPPERVLAKTEN (conform NEN 2580)

Omschrijving vloeroppervlakte (m2 NVO)

hal	3,00m ²
woonkamer	27,10m ²
keuken	5,60m ²
lengte aanrechtblad	1800mm


toilet	1,30m ²
badkamer	4,90m ²
slaapkamer 1	12,70m ²
slaapkamer 2	10,30m ²
overloop	4,10m ²
kast	1,30m ²

zolder	14,20m ²
technische ruimte	4,90m ²
berging	5,20m ²




tuin 29,00m²

Totaal GO ca. 102,00m²
 (dit is inclusief de wanden)

	wandlichtpunt
	plafondlichtpunt
	wandcontactdoos dubbel geaard
	wandcontactdoos enkel geaard
	schakelaar
	wisselschakelaar
	serieschakelaar
	bedrade leiding
	onbedrade leiding
	zonwering voorbereid
	antenne installatie
	data installatie
	thermostaat
	co2 sensor / bediening mv
	pv panelen omvormer
	druknop bel
	bel
	perilix (tbv kooktoestel)
	elektrische radiator
	rookmelder
	afvoerpunt tbv mv
	WP warmtepomp
	mvu mechanische ventilatie unit
	mk meterkast
	kr. kruipluik
	wm wasmachine (opstelplaats)
	wd wasdroger (opstelplaats)
	kt kooktoestel (SH: opstelplaats)
	kk koelkast (SH: opstelplaats)
	MSH keuken v.z.v. apparatuur

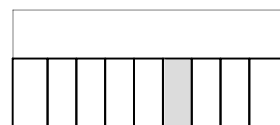

Blok F3

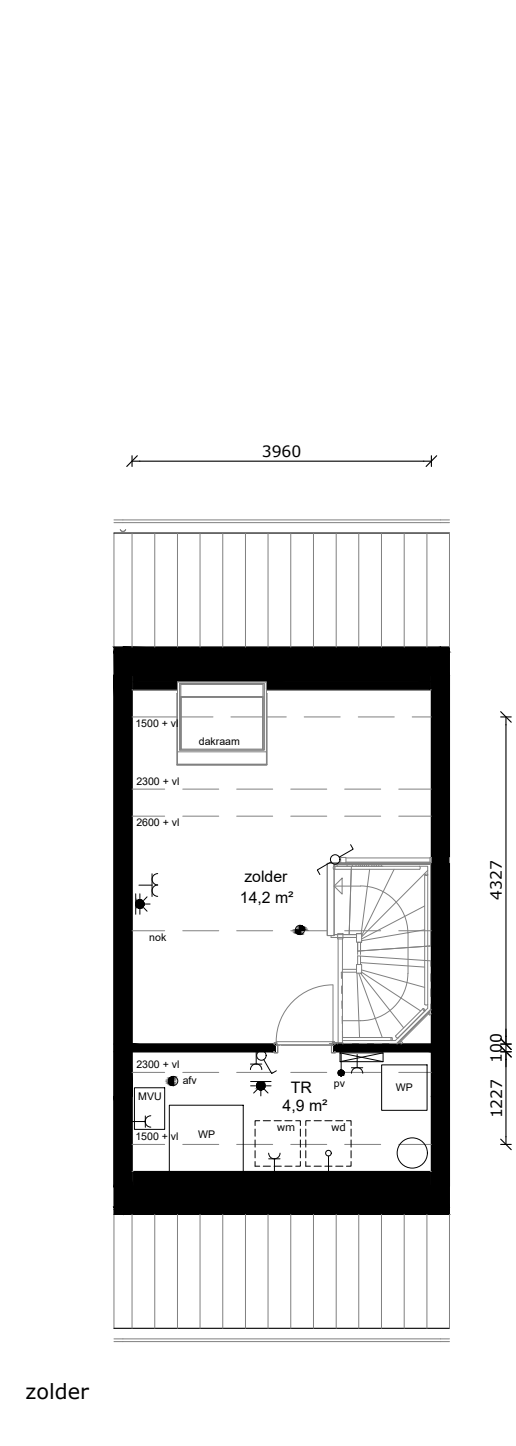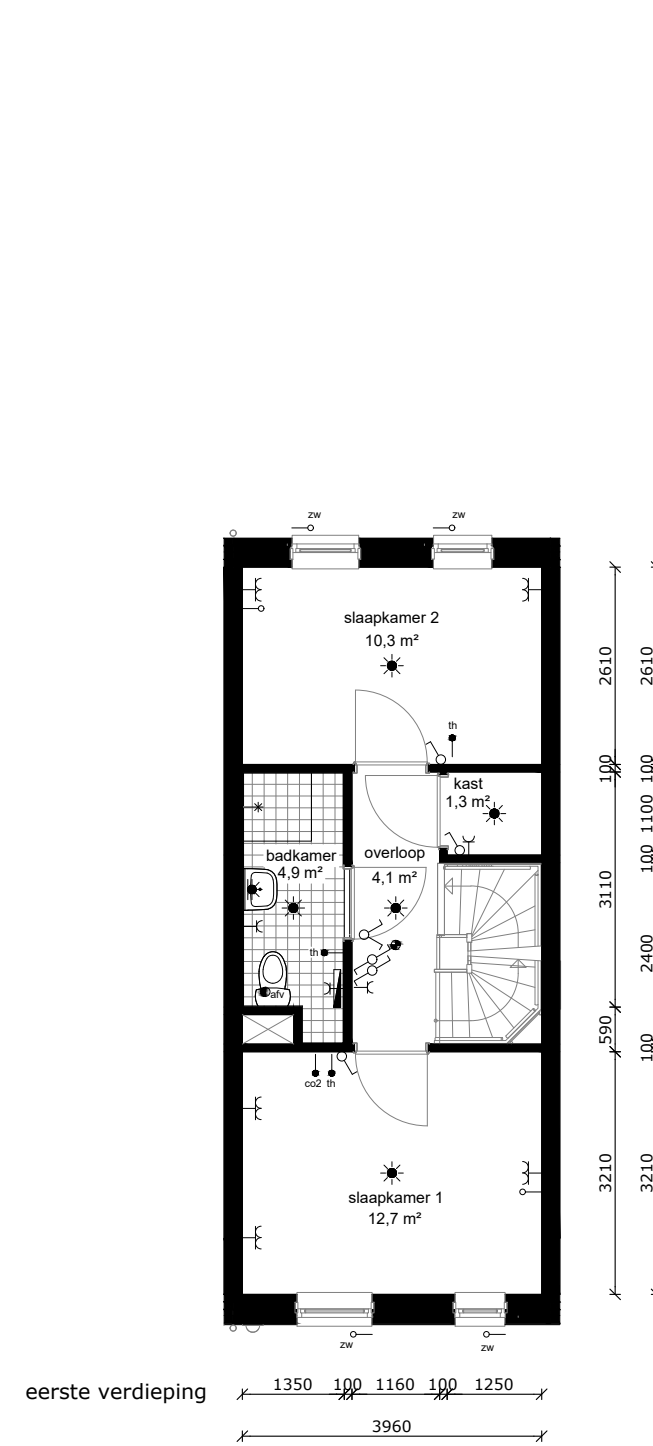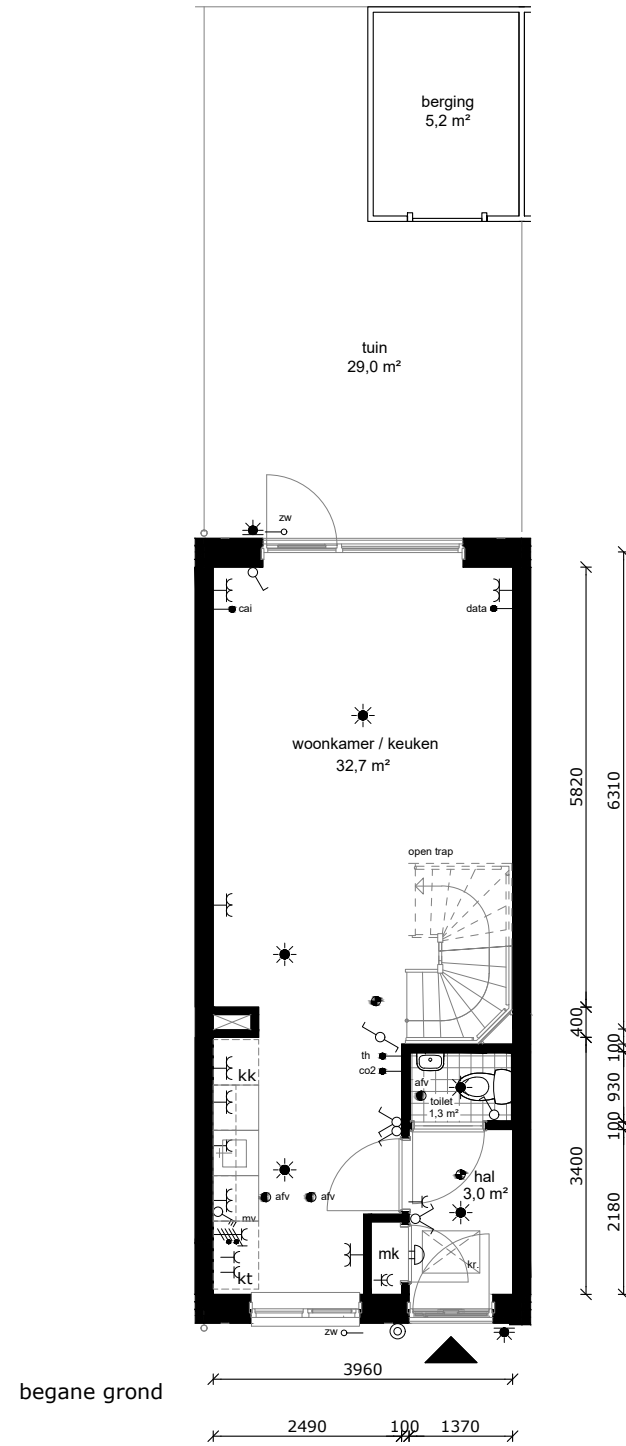

COMPLEX : 34130000
 ADRES : Leif Eriksonstraat 7
 BOUWJAAR : 2024
 OPMERKING : geringe afwijking mogelijk
 Aan deze tekeningen kunnen geen rechten worden ontleend

WONINGTYPE : Type A SH
 VERDIEPING : begane grond t/m tweede verdieping
 AANTAL KAMERS : 3
 DATUM : 22-03-2024
 WIJZIGING : 04-04-2024



TECHNISCHE GEGEVENS

Omschrijving	Rc (m2.K/W)
begane grondvloer	4,00
gevels	4,70
dak	6,30
index energie	A+++ (BENG)


Wijze van ventileren: natuurlijke toevoer en mechanische afvoer
 Wijze van verwarmen: lucht warmtepomp d.m.v. vloerverwarming

8 stuks Pv-panelen met een max. vermogen van 400 WP per stuk.




OPPERVLAKTEN (conform NEN 2580)

Omschrijving	vloeroppervlakte (m2 NVO)
hal	3,00m ²
woonkamer	27,10m ²
keuken	5,60m ²
lengte aanrechtblad	1800mm
toilet	1,30m ²
badkamer	4,90m ²
slaapkamer 1	12,70m ²
slaapkamer 2	10,30m ²
overloop	4,10m ²
kast	1,30m ²
zolder	14,20m ²
technische ruimte	4,90m ²
berging	5,20m ²
tuin	29,00m ²
Totaal GO (dit is inclusief de wanden)	ca. 102,00m ²

	wandlichtpunt
	plafondlichtpunt
	wandcontactdoos dubbel geaard
	wandcontactdoos enkel geaard
	schakelaar
	wisselschakelaar
	serieschakelaar
	bedrade leiding
	onbedrade leiding
	zonwering voorbereid
	antenne installatie
	data installatie
	thermostaat
	co2 sensor / bediening mv
	pv panelen omvormer
	drukknop bel
	bel
	perilix (tbv kooktoestel)
	elektrische radiator
	rookmelder
	afvoerpunt tbv mv
	WP warmtepomp
	mvu mechanische ventilatie unit
	mk meterkast
	kr. kruipluik
	wm wasmachine (opstelplaats)
	wd wasdroger (opstelplaats)
	kt kooktoestel (SH: opstelplaats)
	kk koelkast (SH: opstelplaats)
	MSH keuken v.z.v. apparatuur

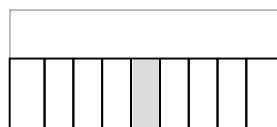

Blok F3

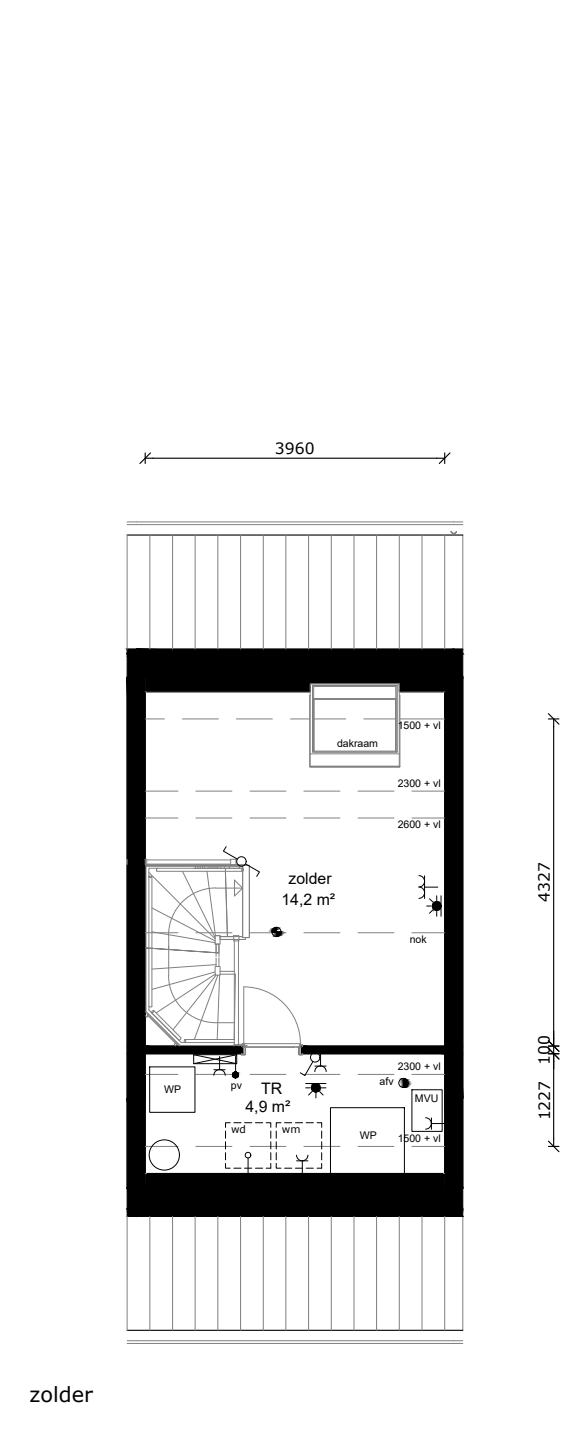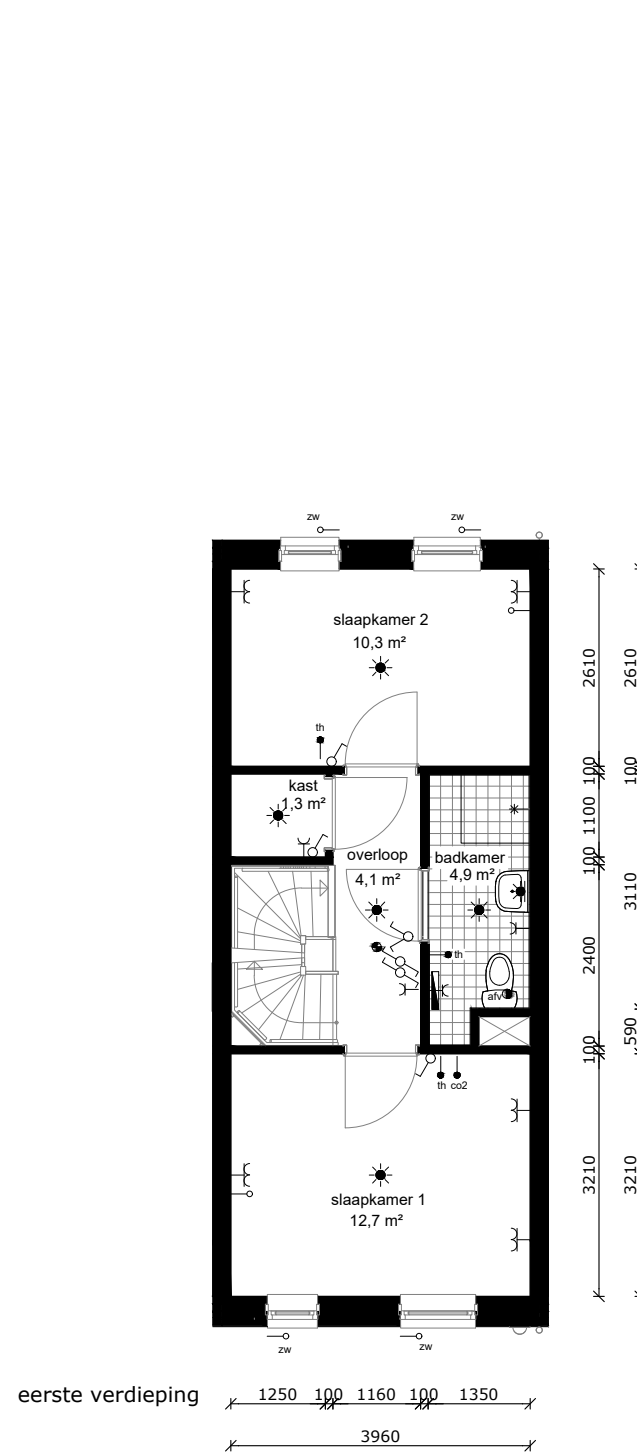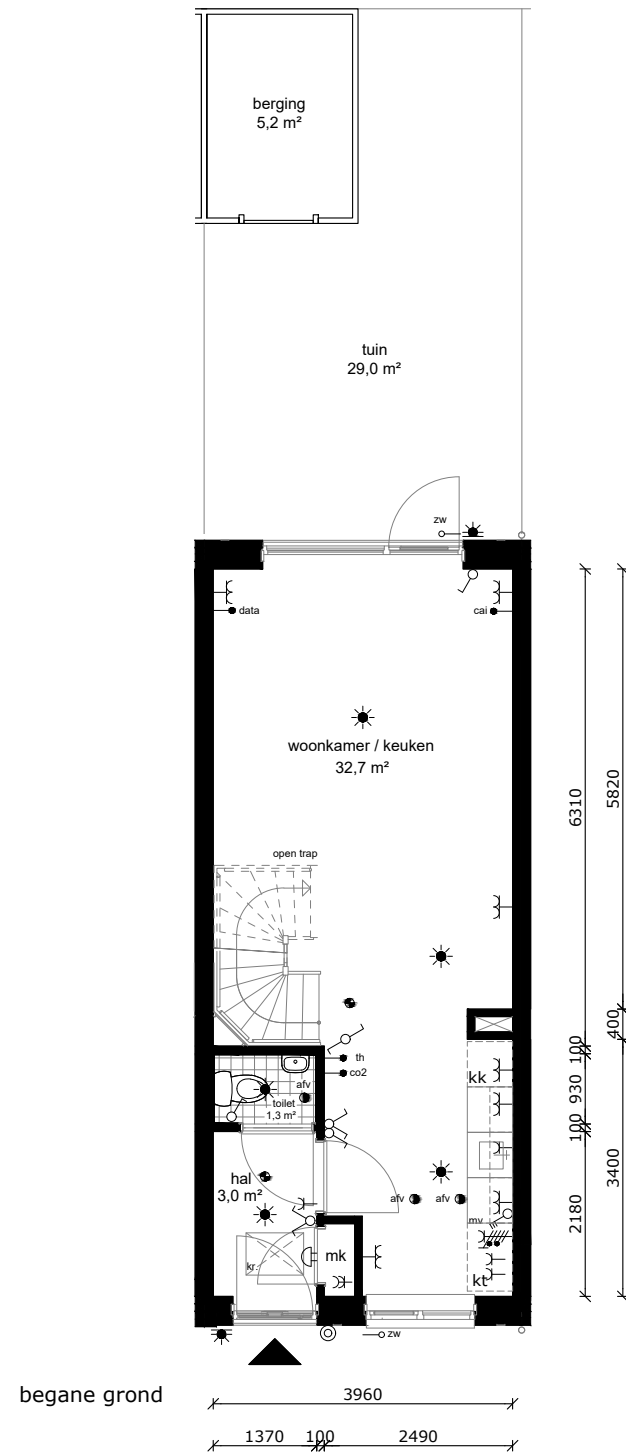

COMPLEX : 34130000
 ADRES : Leif Eriksonstraat 9
 BOUWJAAR : 2024
 OPMERKING : geringe afwijking mogelijk
 Aan deze tekeningen kunnen geen rechten worden ontleend

WONINGTYPE : Type Asp SH
 VERDIEPING : begane grond t/m tweede verdieping
 AANTAL KAMERS : 3
 DATUM : 22-03-2024
 WIJZIGING : 04-04-2024

TECHNISCHE GEGEVENS

Omschrijving	Rc (m2.K/W)
begane grondvloer	4,00
gevels	4,70
dak	6,30
index energie	A+++ (BENG)


Wijze van ventileren: natuurlijke toevoer en mechanische afvoer
 Wijze van verwarmen: lucht warmtepomp d.m.v. vloerverwarming

8 stuks Pv-panelen met een max. vermogen van 400 WP per stuk.




OPPERVLAKTEN (conform NEN 2580)

Omschrijving	vloeroppervlakte (m2 NVO)
hal	3,00m ²
woonkamer	27,10m ²
keuken	5,60m ²
lengte aanrechtblad	1800mm
toilet	1,30m ²
badkamer	4,90m ²
slaapkamer 1	12,70m ²
slaapkamer 2	10,30m ²
overloop	4,10m ²
kast	1,30m ²
zolder	14,20m ²
technische ruimte	4,90m ²
berging	5,20m ²
tuin	29,00m ²
Totaal GO (dit is inclusief de wanden)	ca. 102,00m ²

	wandlichtpunt
	plafondlichtpunt
	wandcontactdoos dubbel geaard
	wandcontactdoos enkel geaard
	schakelaar
	wisselschakelaar
	serieschakelaar
	bedrade leiding
	onbedrade leiding
	zonwering voorbereid
	antenne installatie
	data installatie
	thermostaat
	co2 sensor / bediening mv
	pv panelen omvormer
	druknop bel
	bel
	perilix (tbv kooktoestel)
	elektrische radiator
	rookmelder
	afvoerpunt tbv mv
	WP warmtepomp
	mvu mechanische ventilatie unit
	mk meterkast
	kr. kruipluik
	wm wasmachine (opstelplaats)
	wd wasdroger (opstelplaats)
	kt kooktoestel (SH: opstelplaats)
	kk koelkast (SH: opstelplaats)
	MSH keuken v.z.v. apparatuur

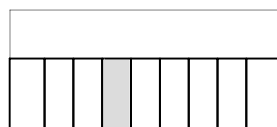

Blok F3

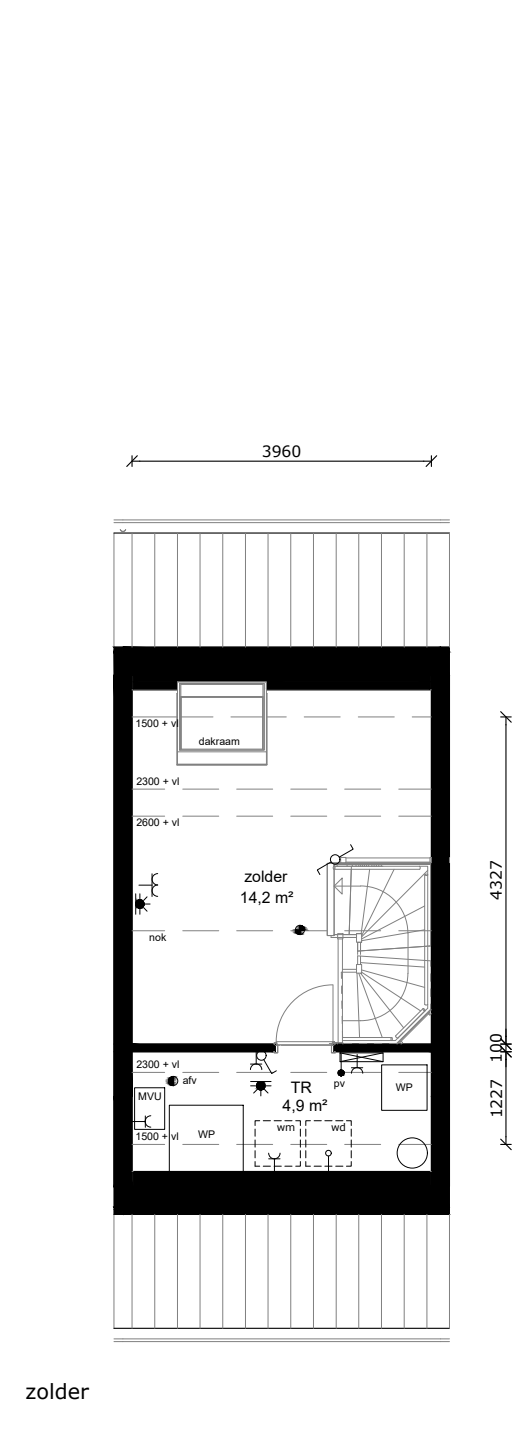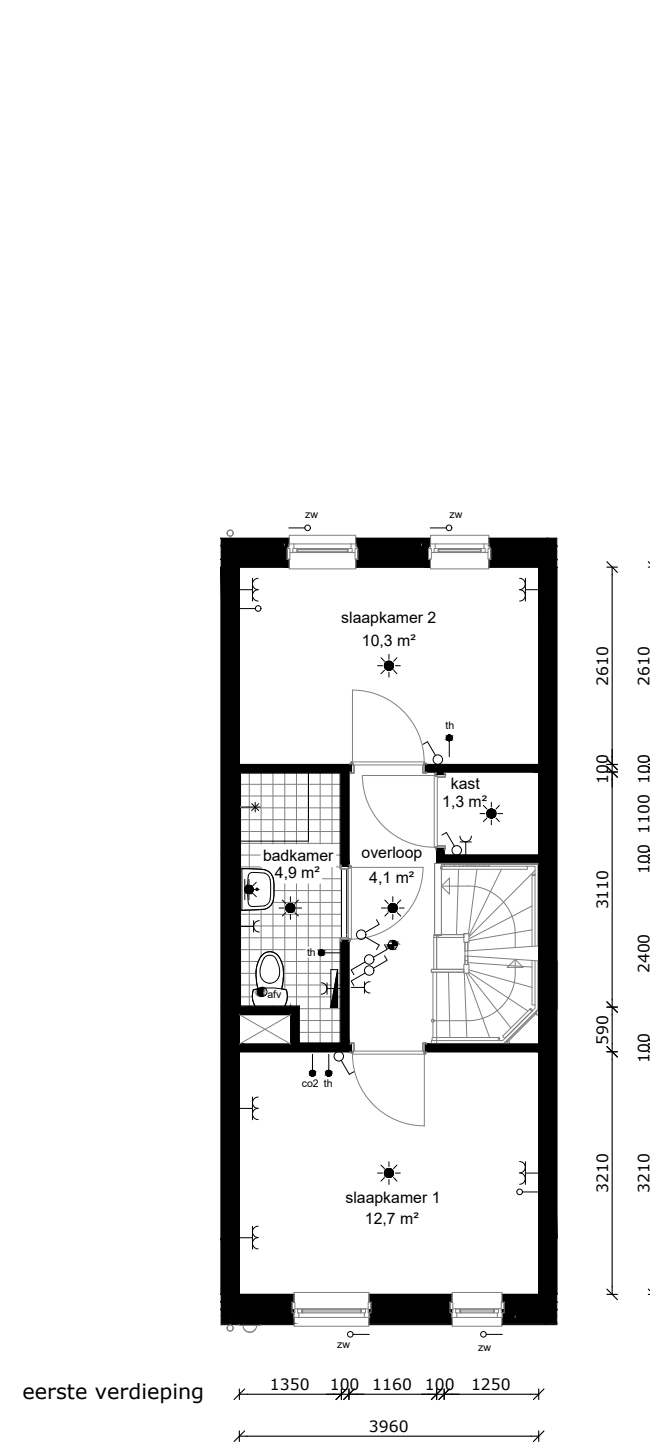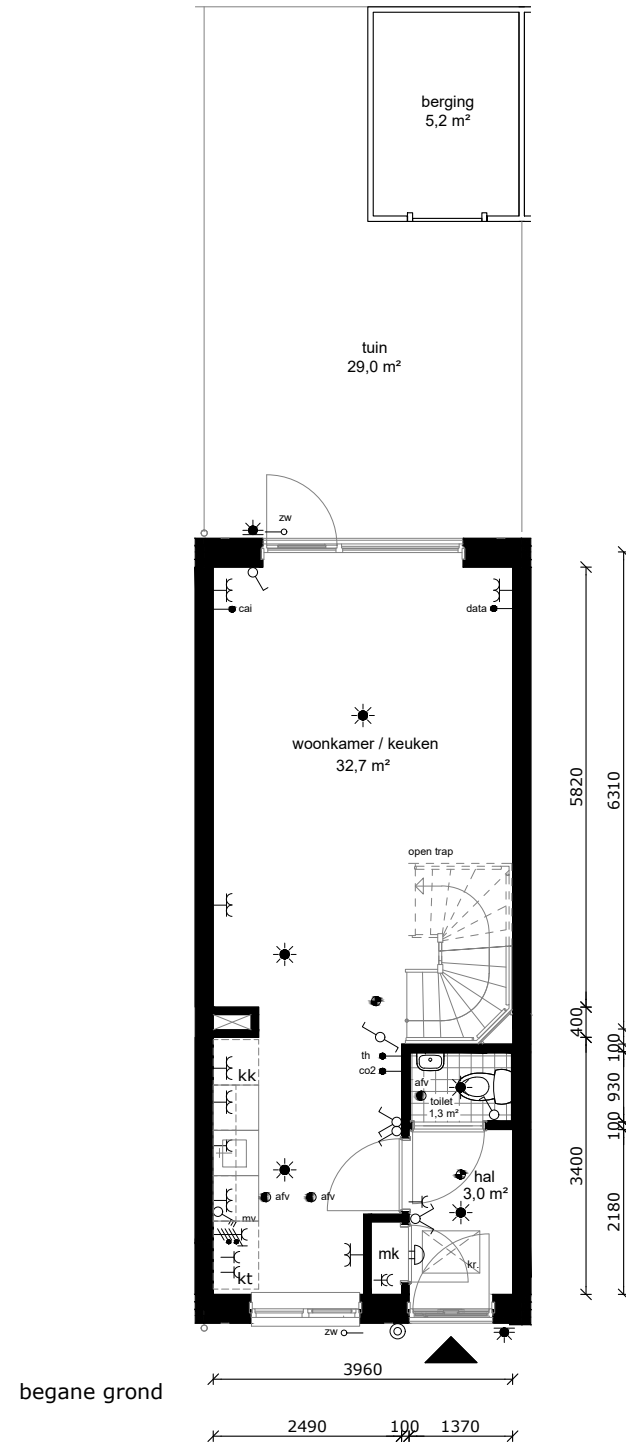

COMPLEX : 34130000
 ADRES : Leif Eriksonstraat 11
 BOUWJAAR : 2024
 OPMERKING : geringe afwijking mogelijk
 Aan deze tekeningen kunnen geen rechten worden ontleend

WONINGTYPE : Type A SH
 VERDIEPING : begane grond t/m tweede verdieping
 AANTAL KAMERS : 3
 DATUM : 22-03-2024
 WIJZIGING : 04-04-2024

TECHNISCHE GEGEVENS

Omschrijving	Rc (m2.K/W)
begane grondvloer	4,00
gevels	4,70
dak	6,30
index energie	A+++ (BENG)


Wijze van ventileren: natuurlijke toevoer en mechanische afvoer
 Wijze van verwarmen: lucht warmtepomp d.m.v. vloerverwarming

8 stuks Pv-panelen met een max. vermogen van 400 WP per stuk.




OPPERVLAKTEN (conform NEN 2580)

Omschrijving	vloeroppervlakte (m2 NVO)
hal	3,00m ²
woonkamer	27,10m ²
keuken	5,60m ²
lengte aanrechtblad	1800mm
toilet	1,30m ²
badkamer	4,90m ²
slaapkamer 1	12,70m ²
slaapkamer 2	10,30m ²
overloop	4,10m ²
kast	1,30m ²
zolder	14,20m ²
technische ruimte	4,90m ²
berging	5,20m ²
tuin	29,00m ²
Totaal GO (dit is inclusief de wanden)	ca. 102,00m ²

- wandlichtpunt
- plafondlichtpunt
- wandcontactdoos dubbel geaard
- wandcontactdoos enkel geaard
- schakelaar
- wisselschakelaar
- serieschakelaar
- bedrade leiding
- onbedrade leiding
- zonwering voorbereid
- antenne installatie
- data installatie
- thermostaat
- co2 sensor / bediening mv
- pv panelen omvormer
- drukknoop bel
- bel
- perilix (tbv kooktoestel)
- elektrische radiator
- rookmelder
- afvoerpunt tbv mv
- WP warmtepomp
- mvu mechanische ventilatie unit
- mk meterkast
- kr. kruipluik
- wm wasmachine (opstelplaats)
- wd wasdroger (opstelplaats)
- kt kooktoestel (SH: opstelplaats)
- kk koelkast (SH: opstelplaats)
- MSH keuken v.z.v. apparatuur

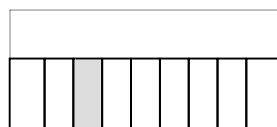

Blok F3

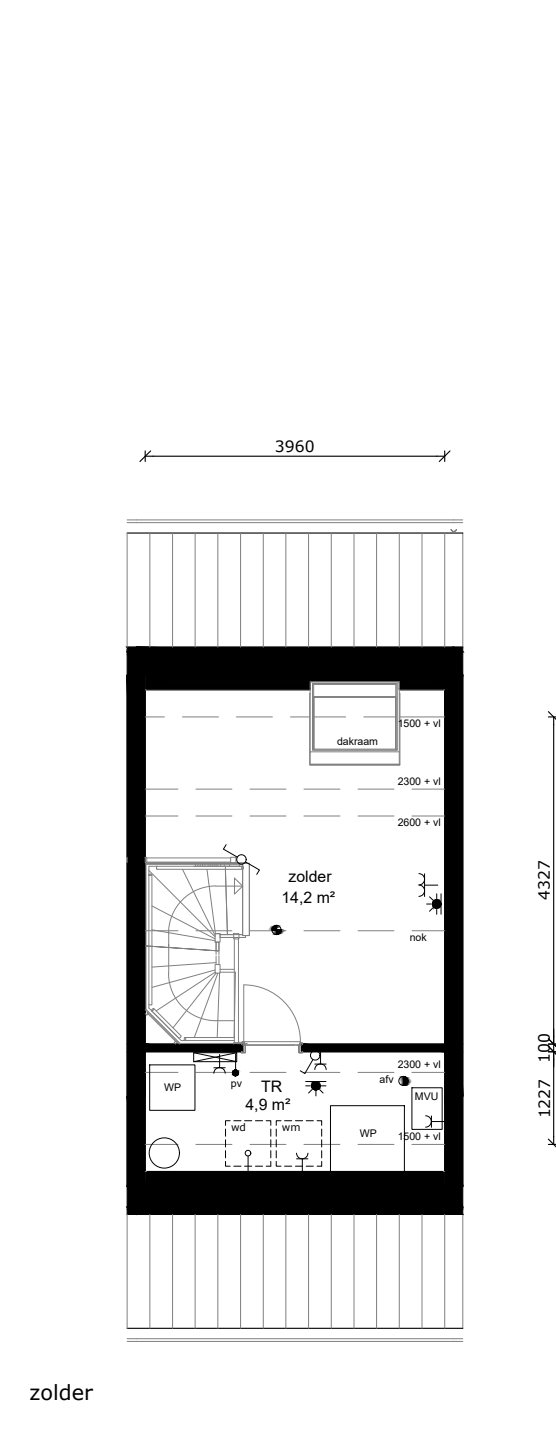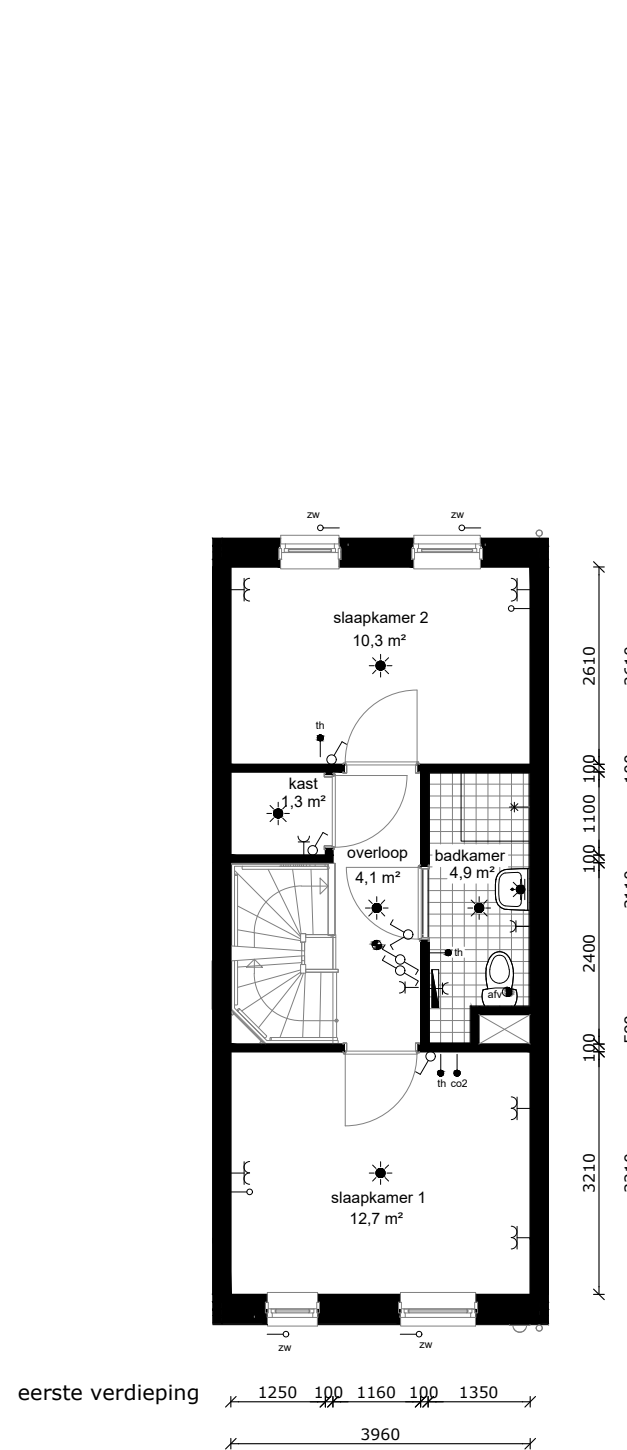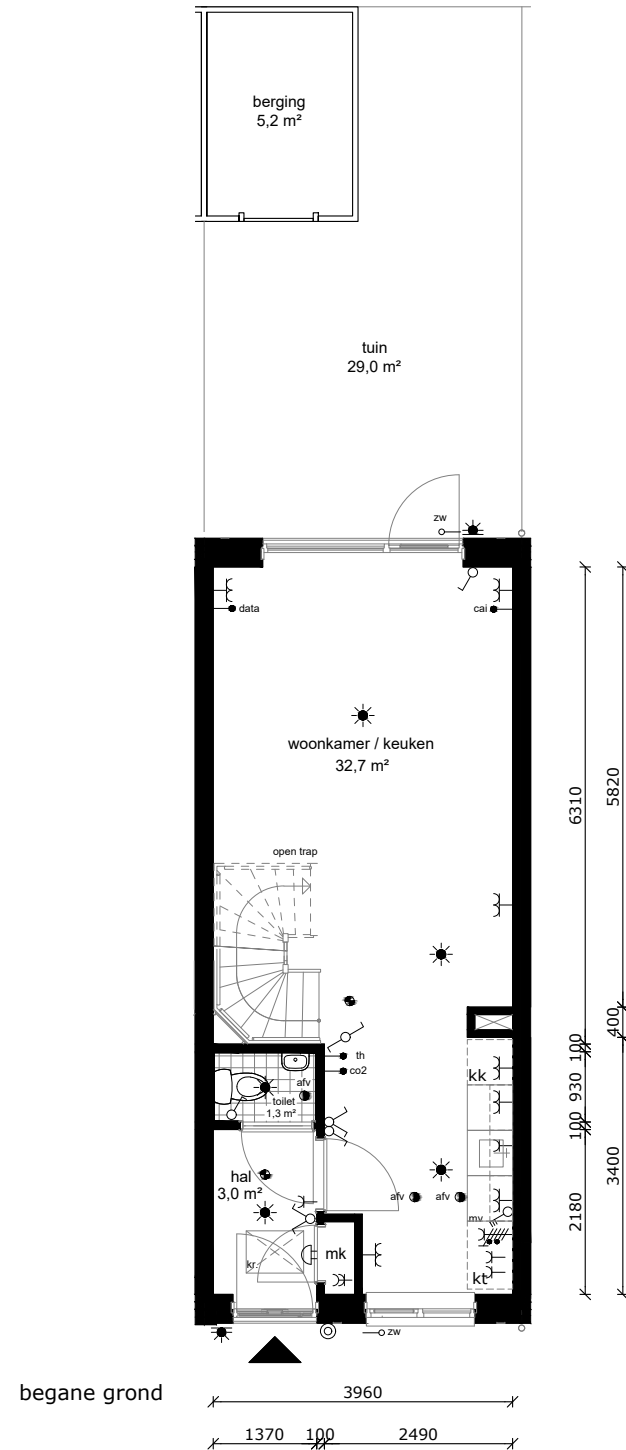

COMPLEX	: 34130000	WONINGTYPE	: Type Asp SH
ADRES	: Leif Eriksonstraat 13	VERDIEPING	: begane grond t/m tweede verdieping
BOUWJAAR	: 2024	AANTAL KAMERS	: 3
OPMERKING	: geringe afwijking mogelijk	DATUM	: 22-03-2024
Aan deze tekeningen kunnen geen rechten worden ontleend		WIJZIGING	: 04-04-2024

TECHNISCHE GEGEVENS

Omschrijving	Rc (m2.K/W)
begane grondvloer	4,00
gevels	4,70
dak	6,30
index energie	A+++ (BENG)





Wijze van ventileren: natuurlijke toevoer en mechanische afvoer
 Wijze van verwarmen: lucht warmtepomp d.m.v. vloerverwarming

8 stuks Pv-panelen met een max. vermogen van 400 WP per stuk.

OPPERVLAKTEN (conform NEN 2580)

Omschrijving	vloeroppervlakte (m2 NVO)
hal	3,00m ²
woonkamer	27,10m ²
keuken	5,60m ²
lengte aanrechtblad	1800mm
toilet	1,30m ²
badkamer	4,90m ²
slaapkamer 1	12,70m ²
slaapkamer 2	10,30m ²
overloop	4,10m ²
kast	1,30m ²
zolder	14,20m ²
technische ruimte	4,90m ²
berging	5,20m ²
tuin	29,00m ²
Totaal GO (dit is inclusief de wanden)	ca. 102,00m ²

- wandlichtpunt
- plafondlichtpunt
- wandcontactdoos dubbel geaard
- wandcontactdoos enkel geaard
- schakelaar
- wisselschakelaar
- serieschakelaar
- bedrade leiding
- onbedrade leiding
- zonwering voorbereid
- antenne installatie
- data installatie
- thermostaat
- co2 sensor / bediening mv
- pv panelen omvormer
- drukknoop bel
- bel
- perilix (tbv kooktoestel)
- elektrische radiator
- rookmelder
- afvoerpunt tbv mv
- WP warmtepomp
- mvu mechanische ventilatie unit
- mk meterkast
- kr. kruipluik
- wm wasmachine (opstelplaats)
- wd wasdroger (opstelplaats)
- kt kooktoestel (SH: opstelplaats)
- kk koelkast (SH: opstelplaats)
- MSH keuken v.z.v. apparatuur

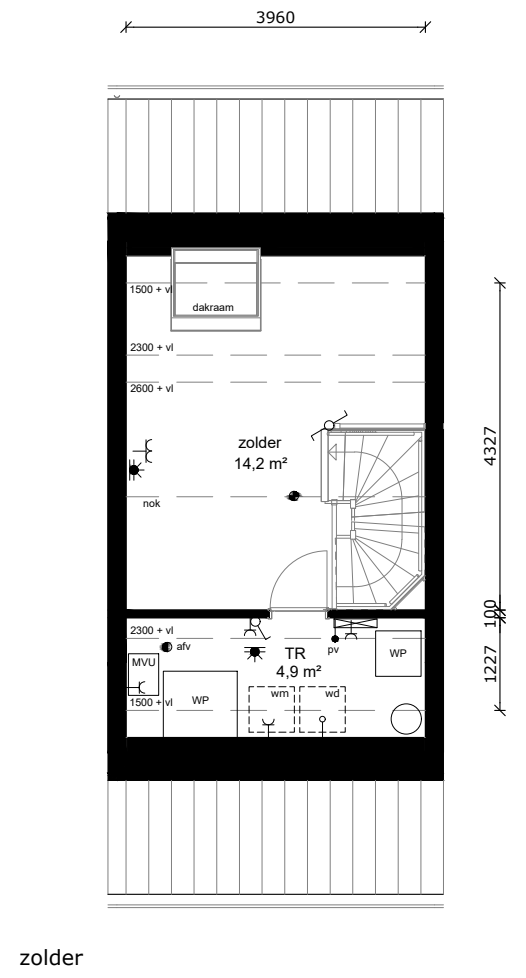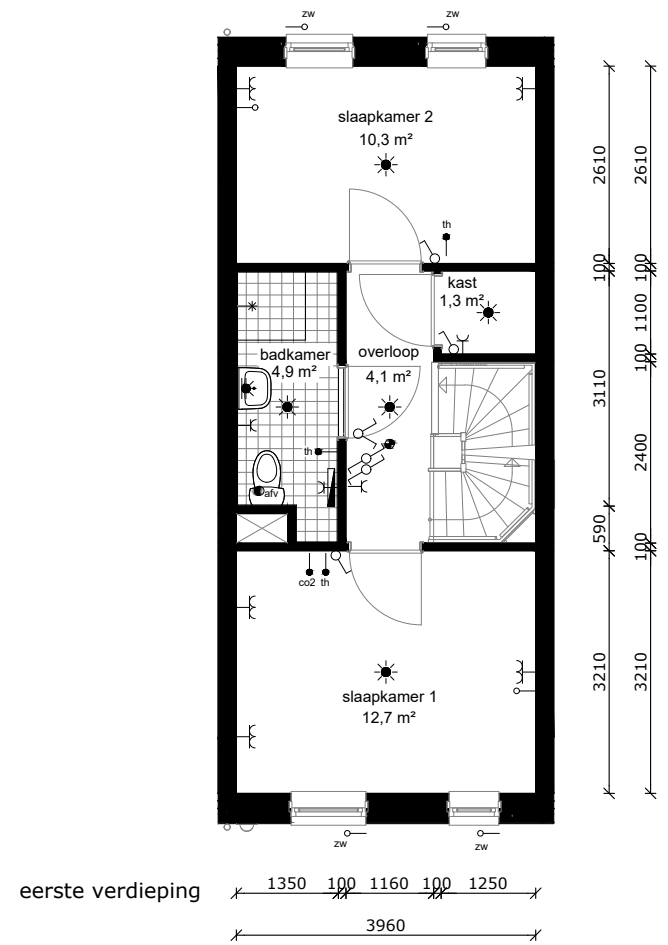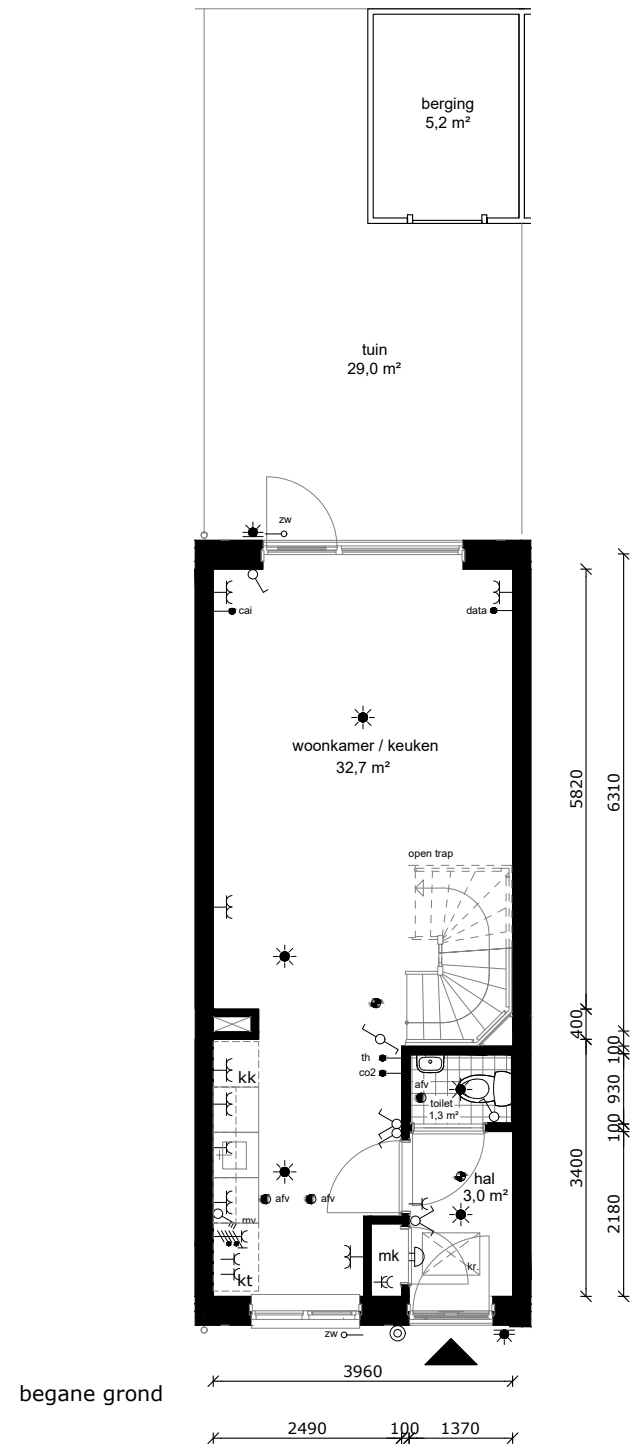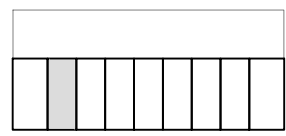

COMPLEX : 34130000
 ADRES : Leif Eriksonstraat 15
 BOUWJAAR : 2024
 OPMERKING : geringe afwijking mogelijk
 Aan deze tekeningen kunnen geen rechten worden ontleend

WONINGTYPE : Type A SH
 VERDIEPING : begane grond t/m tweede verdieping
 AANTAL KAMERS : 3
 DATUM : 22-03-2024
 WIJZIGING : 04-04-2024



TECHNISCHE GEGEVENS

Omschrijving	Rc (m2.K/W)
begane grondvloer	4,00
gevels	4,70
dak	6,30
index energie	A+++ (BENG)

Wijze van ventileren: natuurlijke toevoer en mechanische afvoer
 Wijze van verwarmen: lucht warmtepomp d.m.v. vloerverwarming

8 stuks Pv-panelen met een max. vermogen van 400 WP per stuk.

OPPERVLAKTEN (conform NEN 2580)

Omschrijving vloeroppervlakte (m2 NVO)

hal	3,00m ²
woonkamer	32,90m ²
keuken	5,60m ²
lengte aanrechtblad	2800mm


toilet	1,30m ²
badkamer	4,70m ²
slaapkamer 1	14,60m ²
slaapkamer 2	6,60m ²
slaapkamer 3	7,40m ²
overloop	4,10m ²
kast	1,30m ²

zolder	16,80m ²
technische ruimte	5,60m ²
berging	5,20m ²


tuin	44,00m ²
------	---------------------

Totaal GO (dit is inclusief de wanden) ca. 113,50m²

	wandlichtpunt
	plafondlichtpunt
	wandcontactdoos dubbel geaard
	wandcontactdoos enkel geaard
	schakelaar
	wisselschakelaar
	serieschakelaar
	bedrade leiding
	onbedrade leiding
	zonwering voorbereid
	antenne installatie
	data installatie
	thermostaat
	co2 sensor / bediening mv
	pv panelen omvormer
	druknop bel
	bel
	perilix (tbv kooktoestel)
	elektrische radiator
	rookmelder
	afvoerpunt tbv mv
	WP warmtepomp
	mvu mechanische ventilatie unit
	mk meterkast
	kr kruipluik
	wm wasmachine (opstelplaats)
	wd wasdroger (opstelplaats)
	kt kooktoestel (SH: opstelplaats)
	kk koelkast (SH: opstelplaats)
	MSH keuken v.z.v. apparatuur

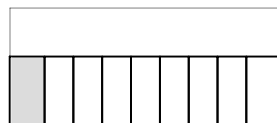


Blok F3

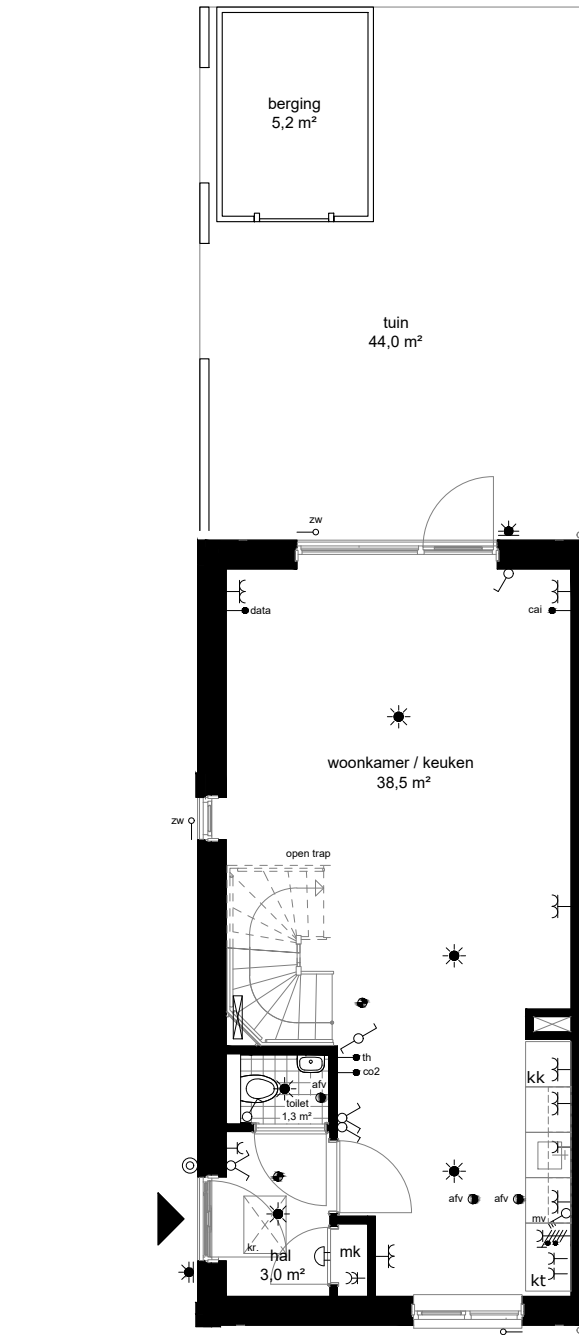

begane grond

6310
5820
2180
100 930 100
3400
400

2510 100 1950
1250 100 1160 100 1950

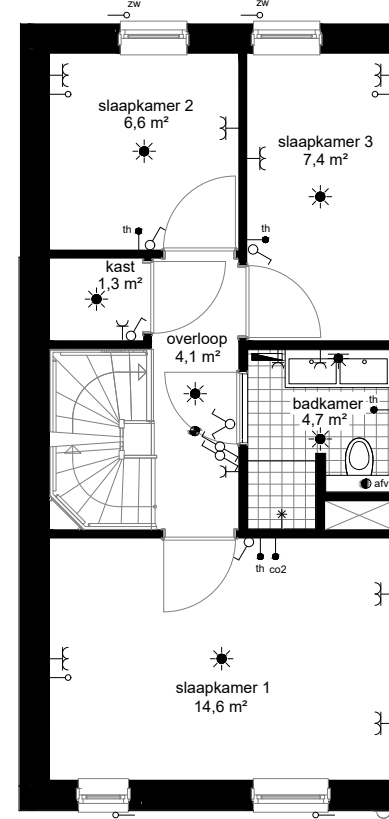


eerste verdieping

2510 100 930 100 920
4560

2610
3810
2400
100 1100 100
1910
590
3210
3210

4560

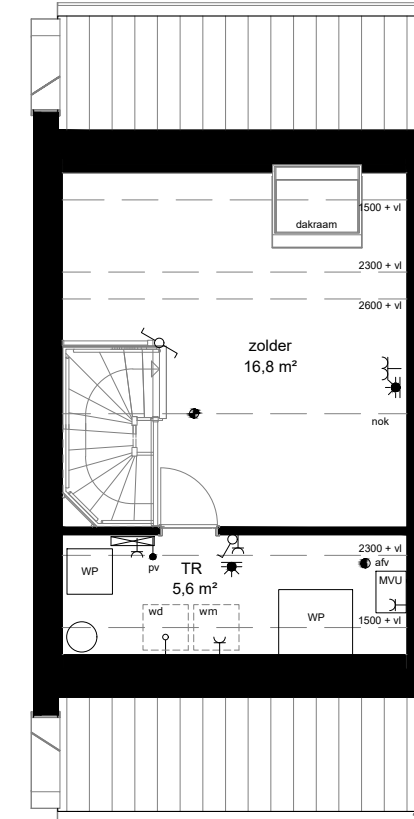

zolder

4327
1227 100



COMPLEX : 34130000
 ADRES : Cabotstraat 1
 BOUWJAAR : 2024
 OPMERKING : geringe afwijking mogelijk
 Aan deze tekeningen kunnen geen rechten worden ontleend

WONINGTYPE : Type Bsp MSH
 VERDIEPING : begane grond t/m tweede verdieping
 AANTAL KAMERS : 4
 DATUM : 22-03-2024
 WIJZIGING : 04-04-2024