


***Vooroverleg Disselweg
Plattegronden en gevels nieuwe indeling 15 wooneenheden***

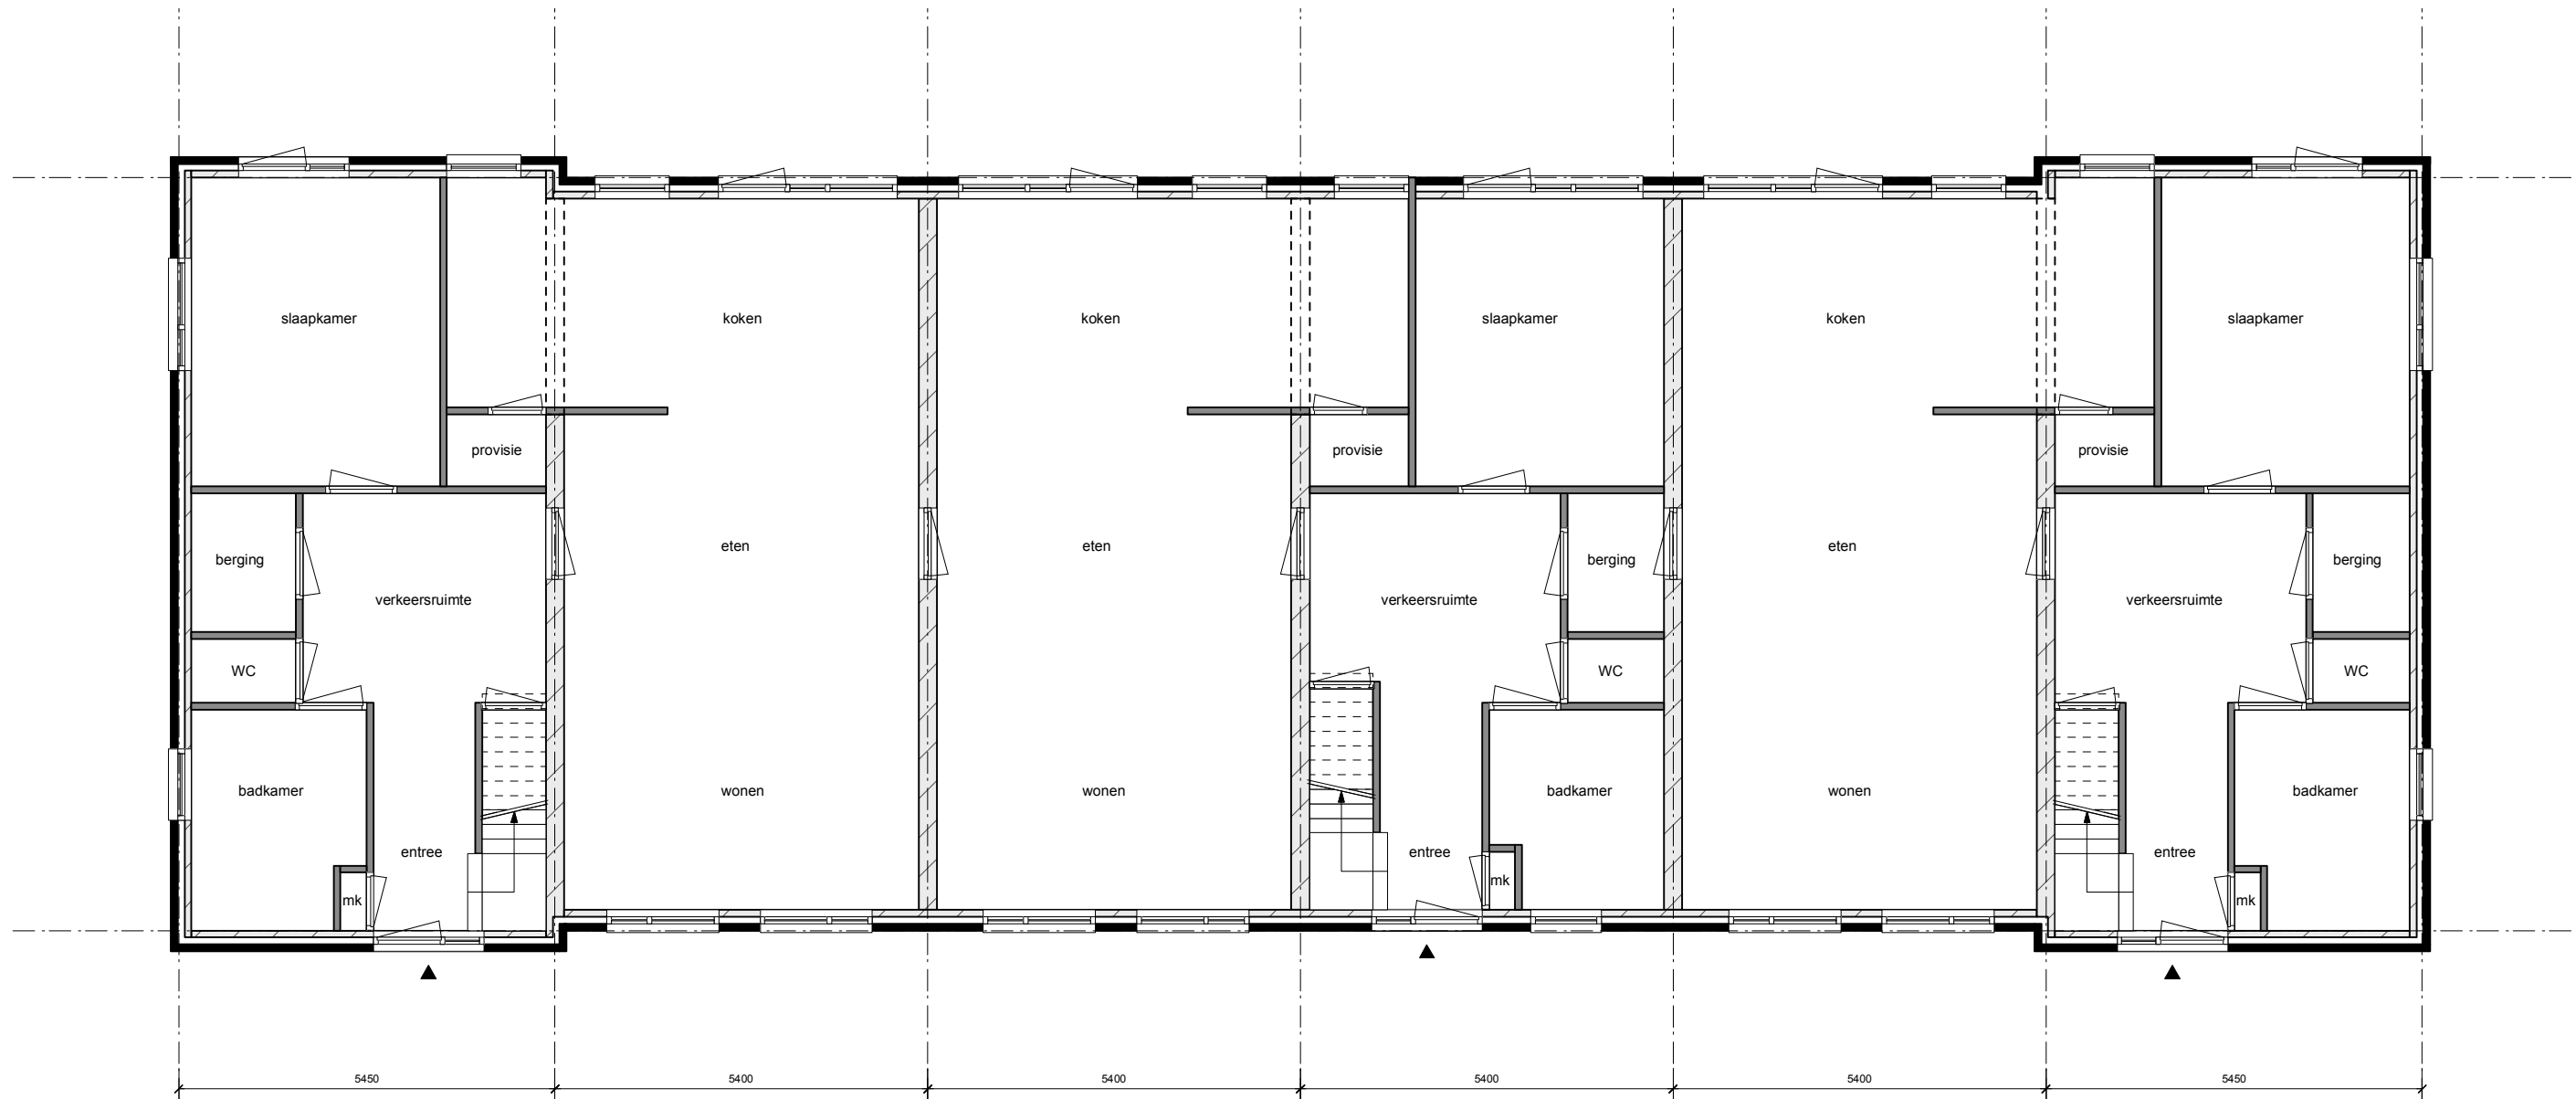

Bestaande begane grond

Disselweg Huizen

Bestaande plattegrond begane grond / 1:100
datum: 23-01-2023

YOUR Architect




*afmeting
techniekruimte
in de woningen
minimaal
900x1700 of
1200x1350*

Disselweg Huizen

Vooroverleg nieuwe indeling begane grond 15 wooneenheden / 1:100
datum: 23-01-2023

YOUR Architect

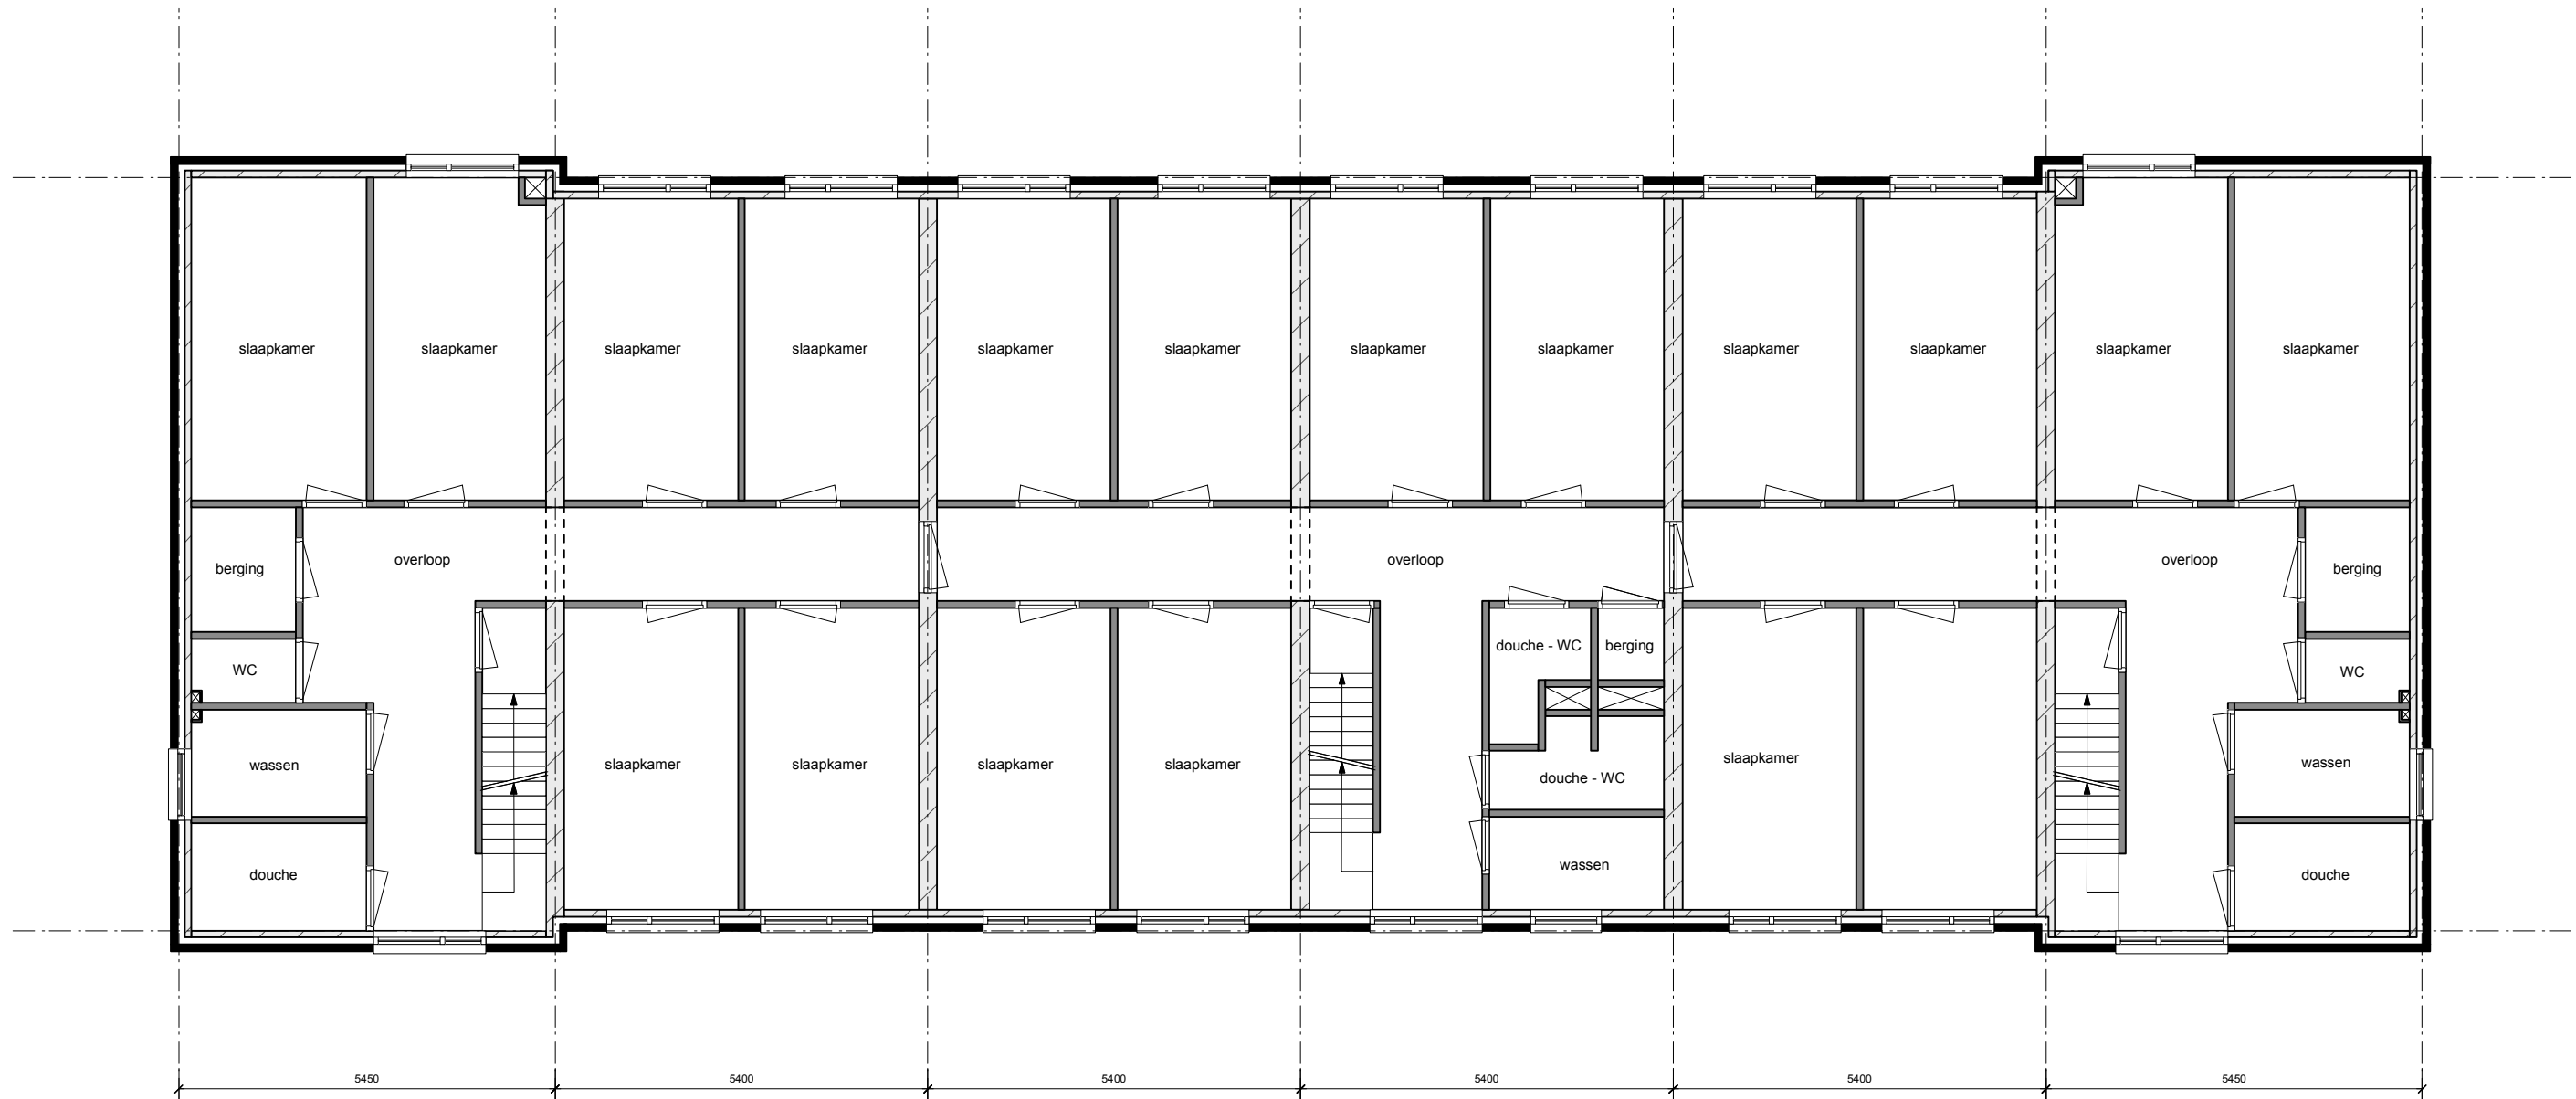


Bestaande eerste verdieping

Disselweg Huizen

Bestaande plattegrond 1e verdieping / 1:100
 datum: 23-01-2023

YOUR Architect

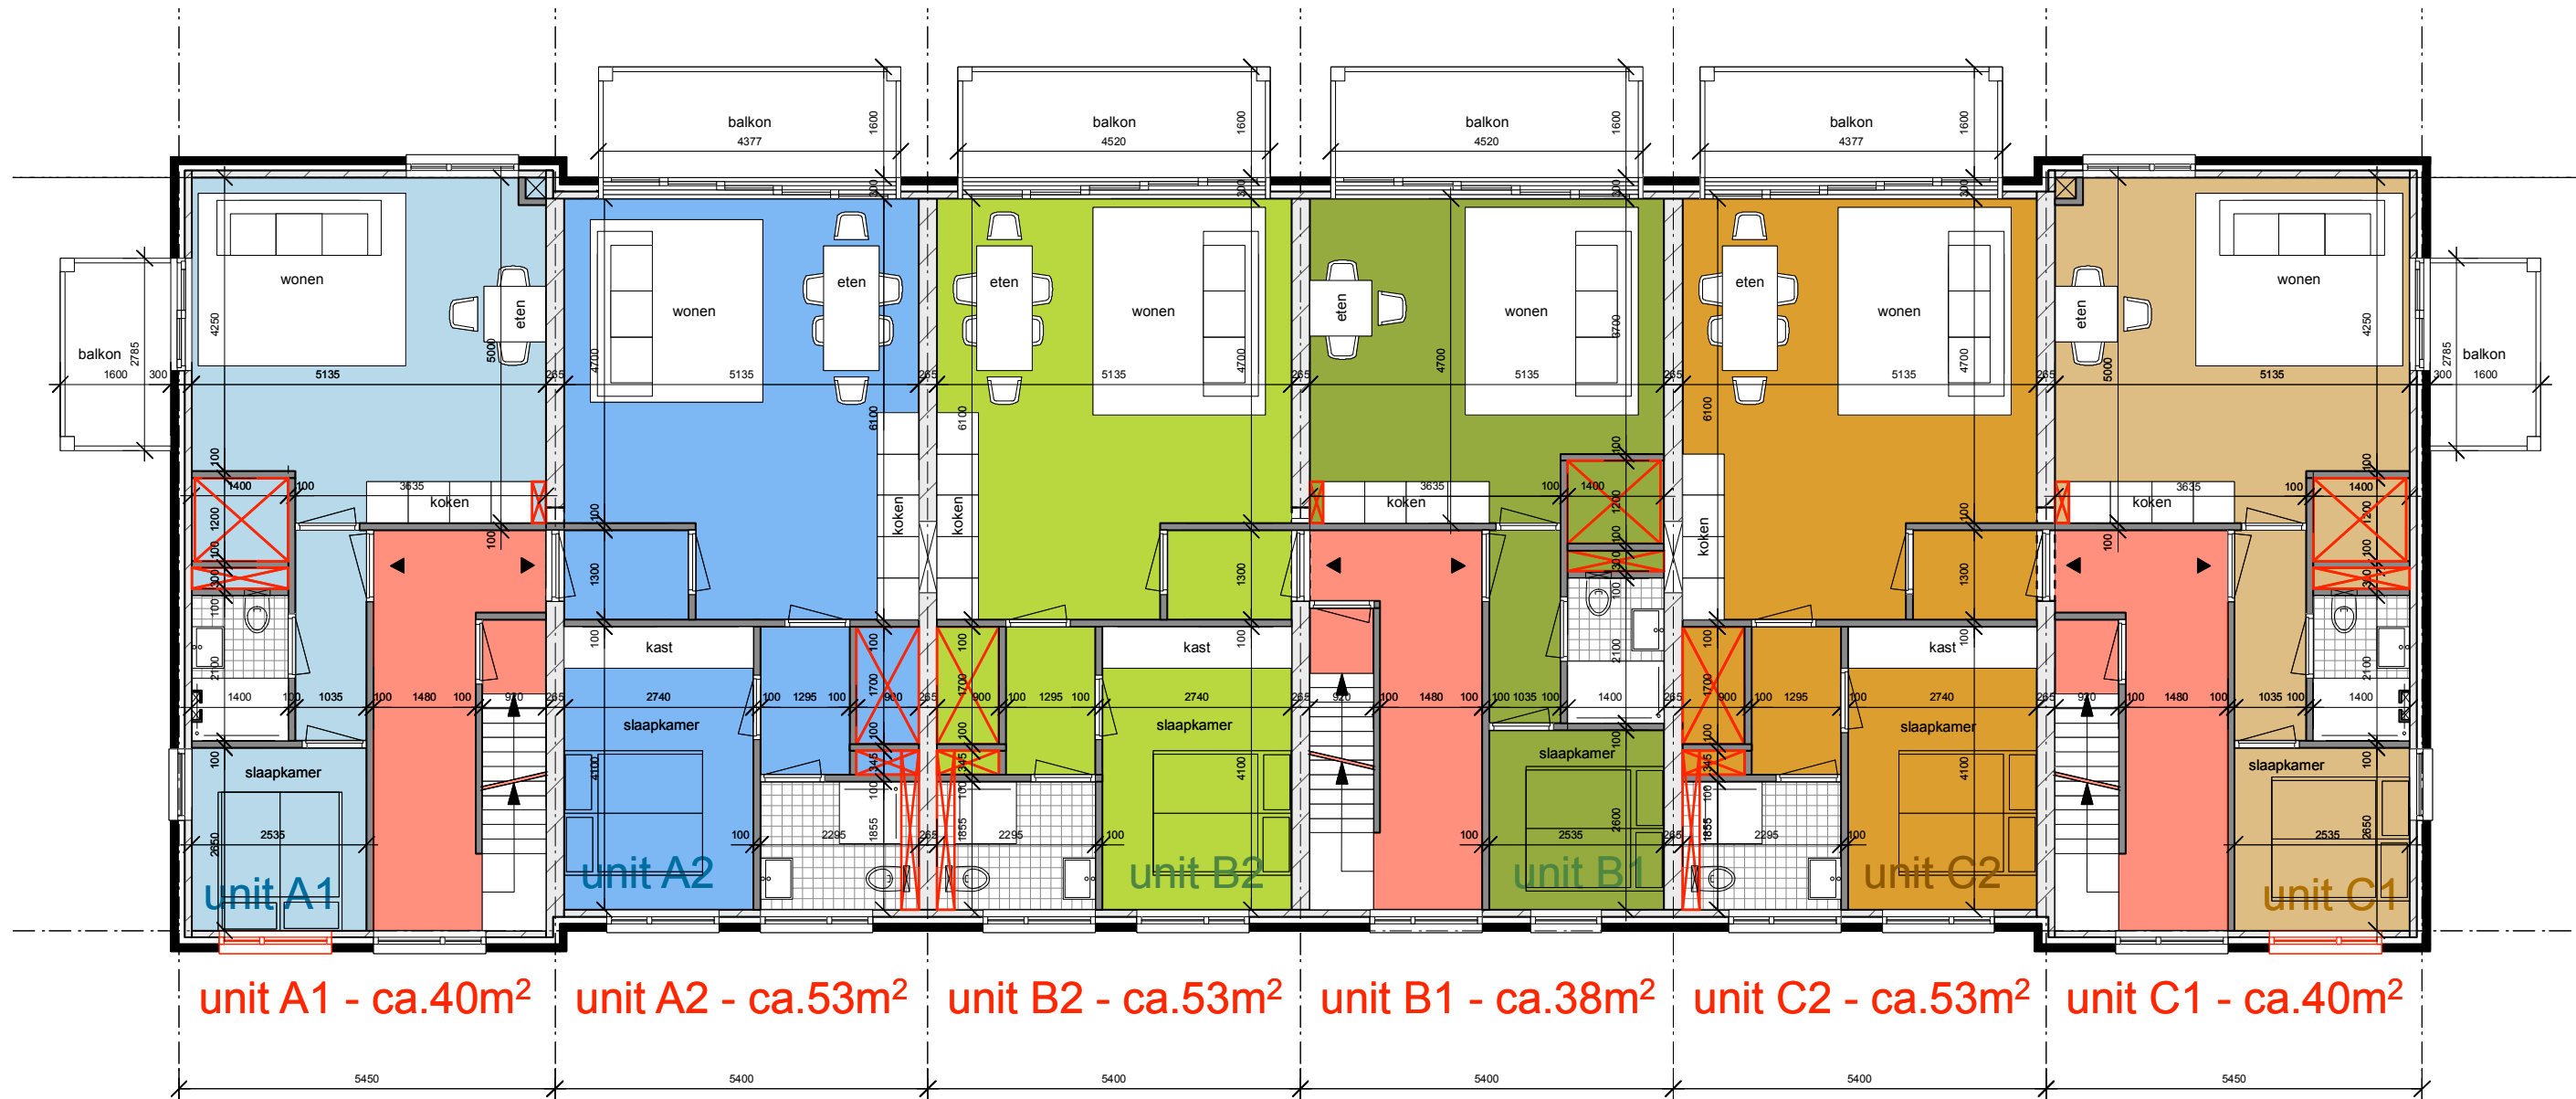


*afmeting
techniekruimte
in de woningen
minimaal
900x1700 of
1200x1350*

Disselweg Huizen

Vooroverleg nieuwe indeling 1e verdieping 15 wooneenheden / 1:100
datum: 23-01-2023

YOUR Architect

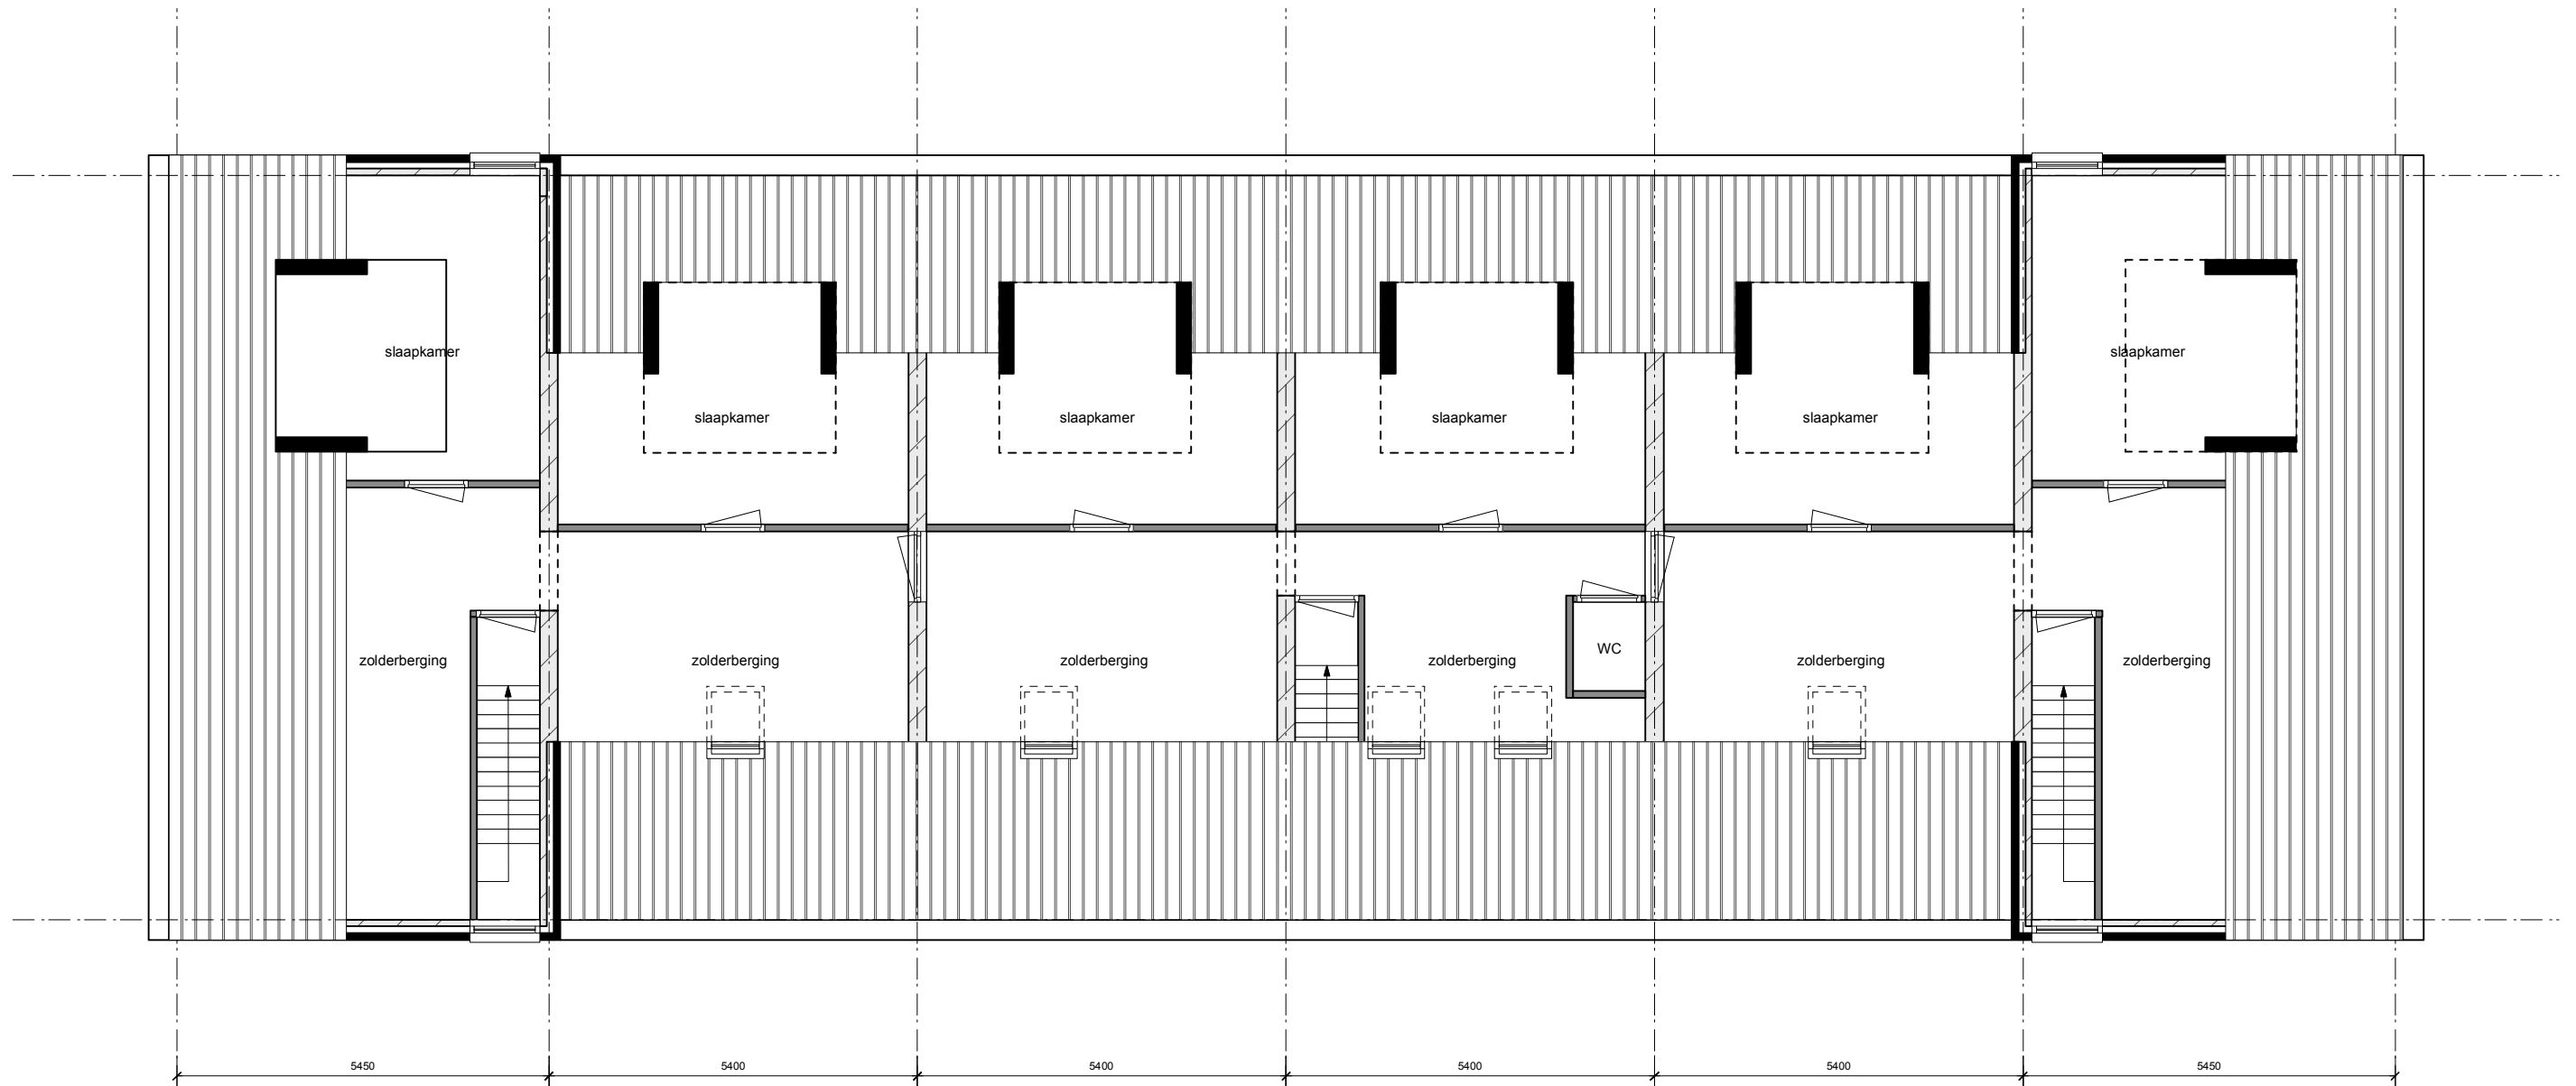


Bestaande tweede verdieping

Disselweg Huizen

Bestaande plattegrond 2e verdieping / 1:100
 datum: 23-01-2023

YOUR Architect

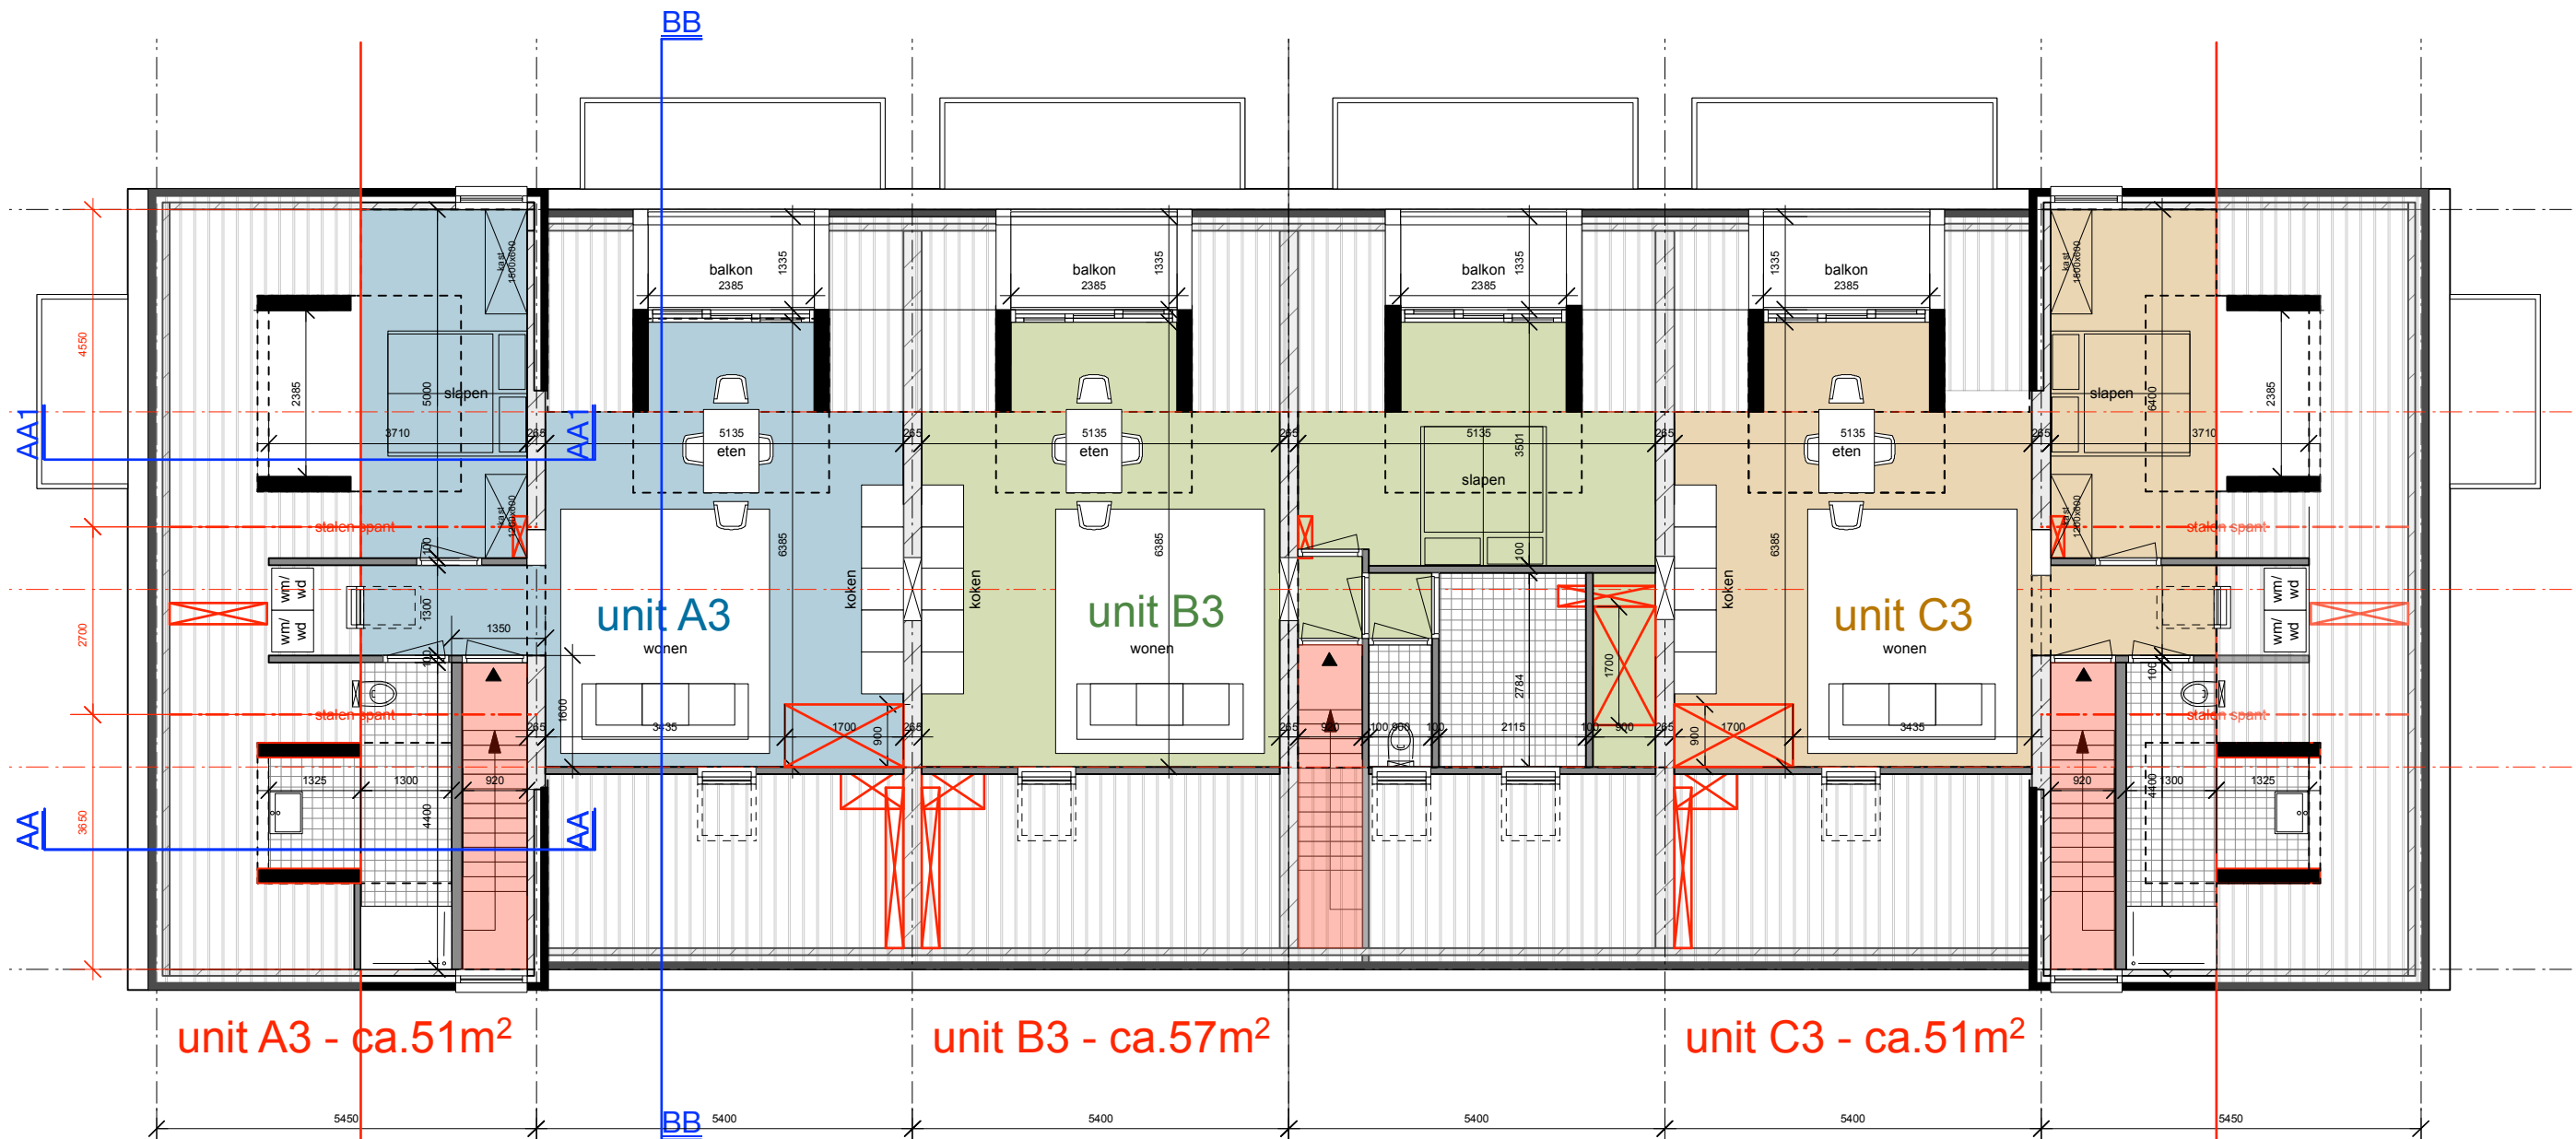


*afmeting
techniekruimte
in de woningen
minimaal
900x1700 of
1200x1350*

Disselweg Huizen

Vooroverleg nieuwe indeling 2e verdieping 15 wooneenheden / 1:100
datum: 23-01-2023 - bijgewerkt 28-08-2023

YOUR Architect

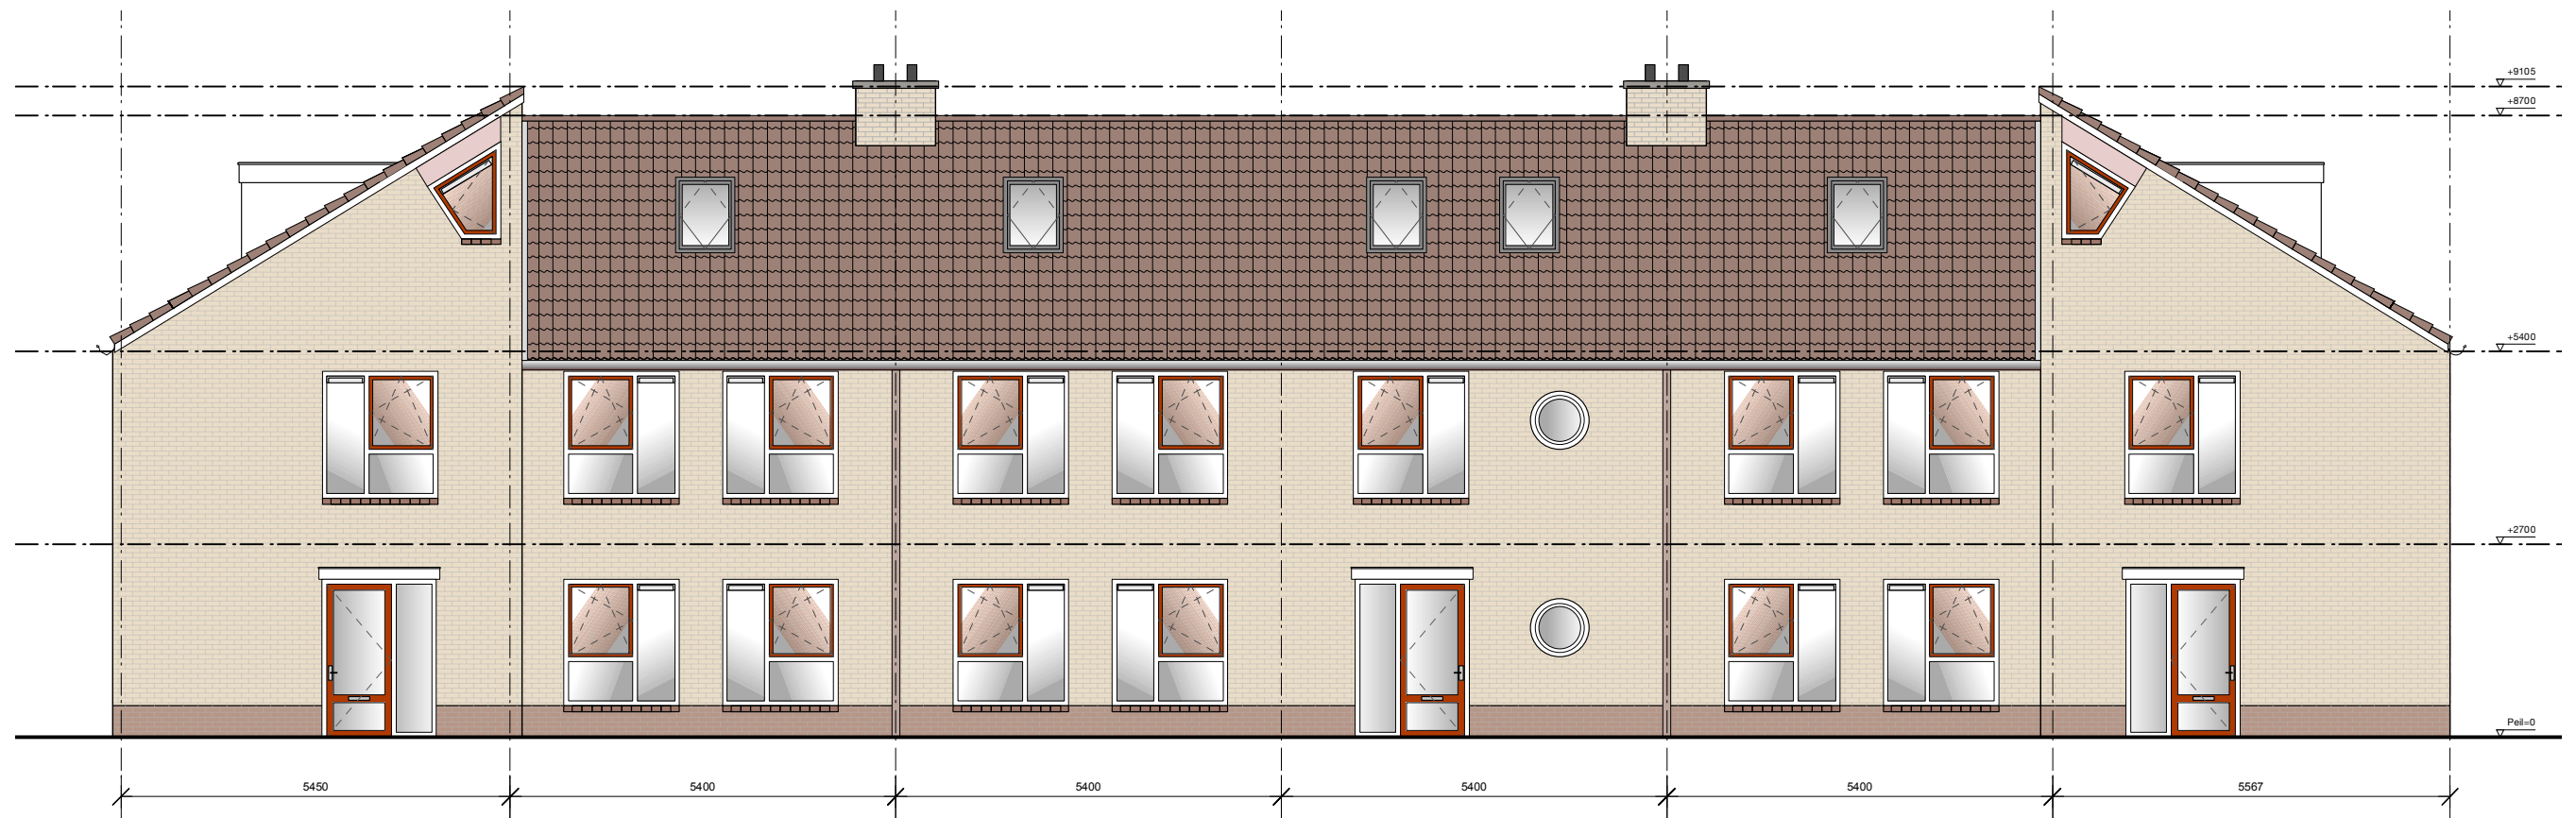

Bestaande voorgevel



Nieuwe voorgevel

Disselweg Huizen

YOUR Architect

Vooroverleg bestaand en nieuwe voorgevel 15 wooneenheden / 1:100

datum: 23-01-2023



Bestaande achtergevel




Nieuwe achtergevel

*buitenruimtes
woningen op
verdiepingen
via balkons
achtergevel*


Disselweg Huizen

YOUR Architect


Vooroverleg bestaand en nieuwe achtergevel 15 wooneenheden / 1:100
datum: 23-01-2023

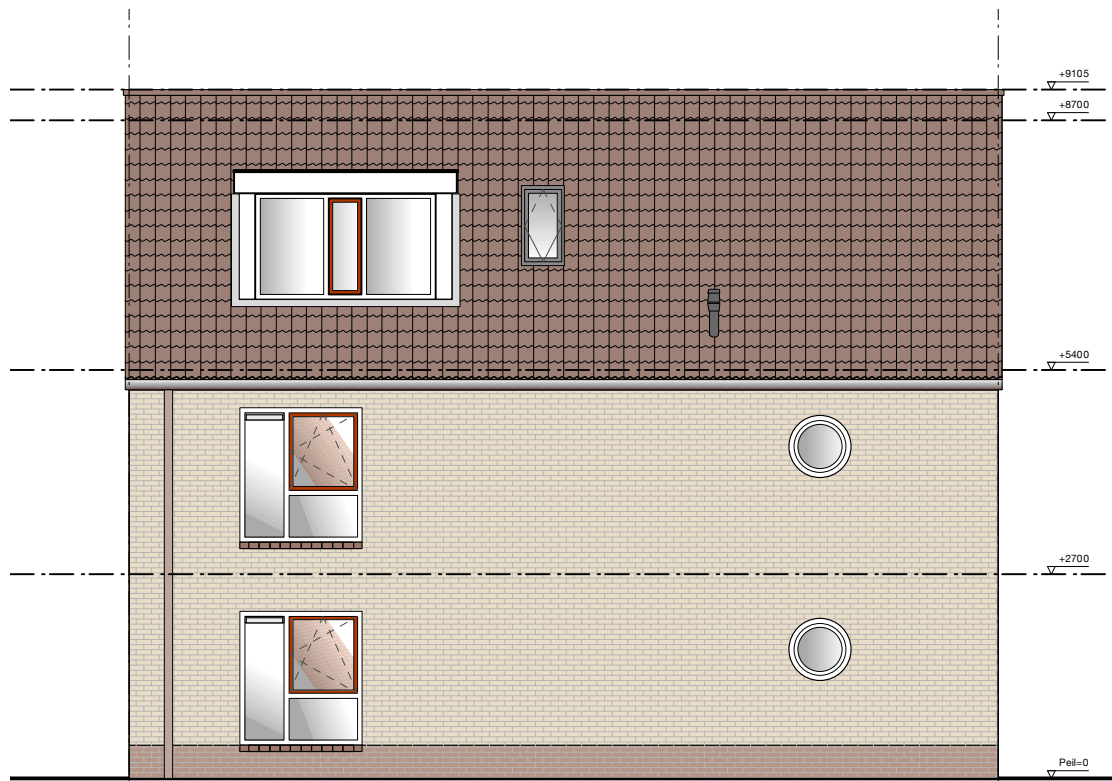


Bestaande zijgevel links

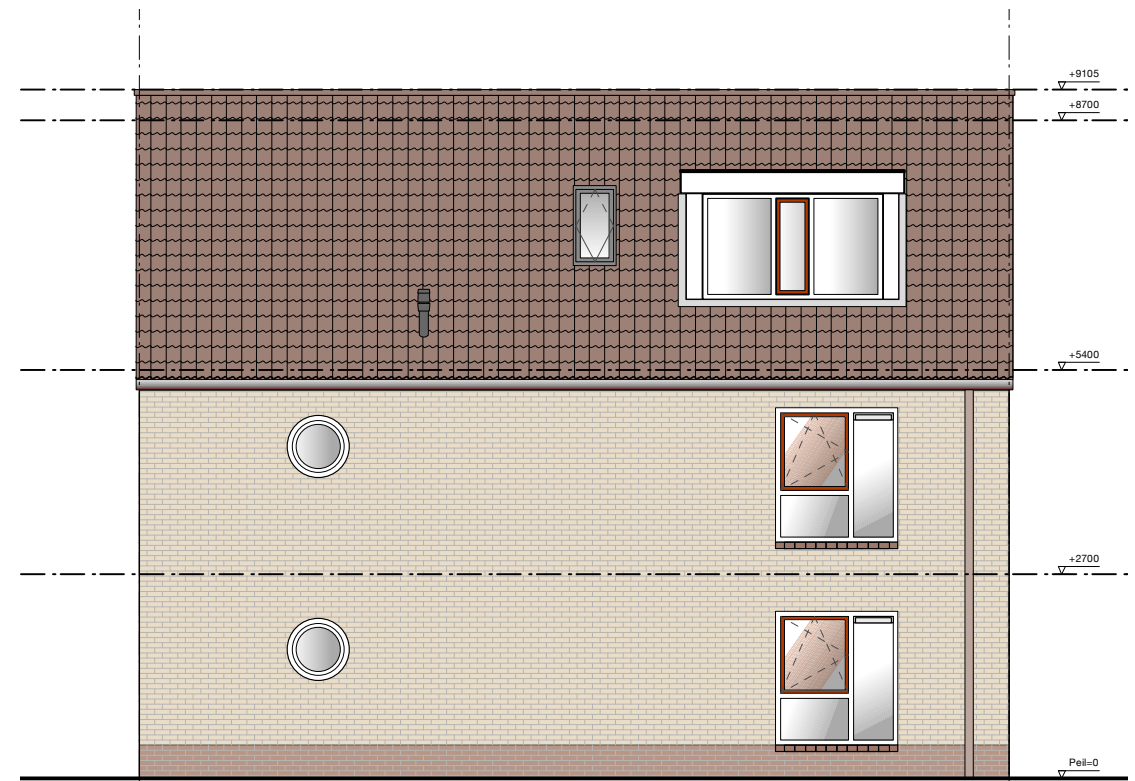

Bestaande zijgevel rechts

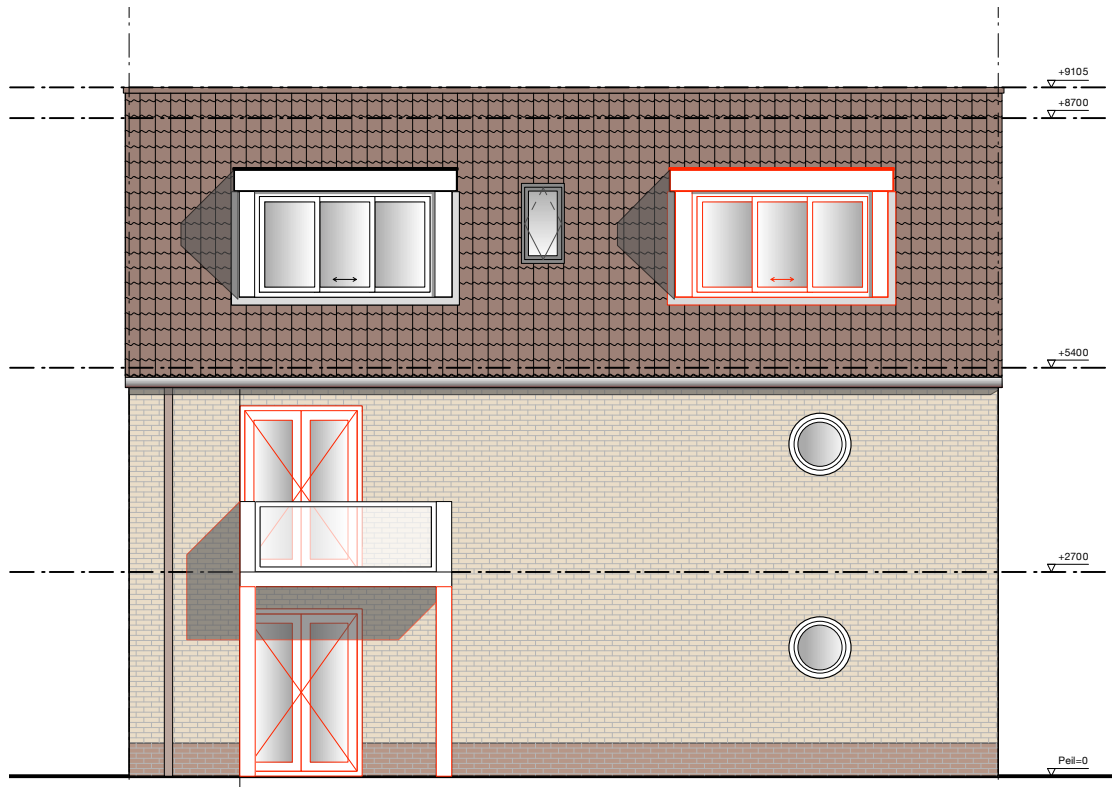

Nieuwe zijgevel links

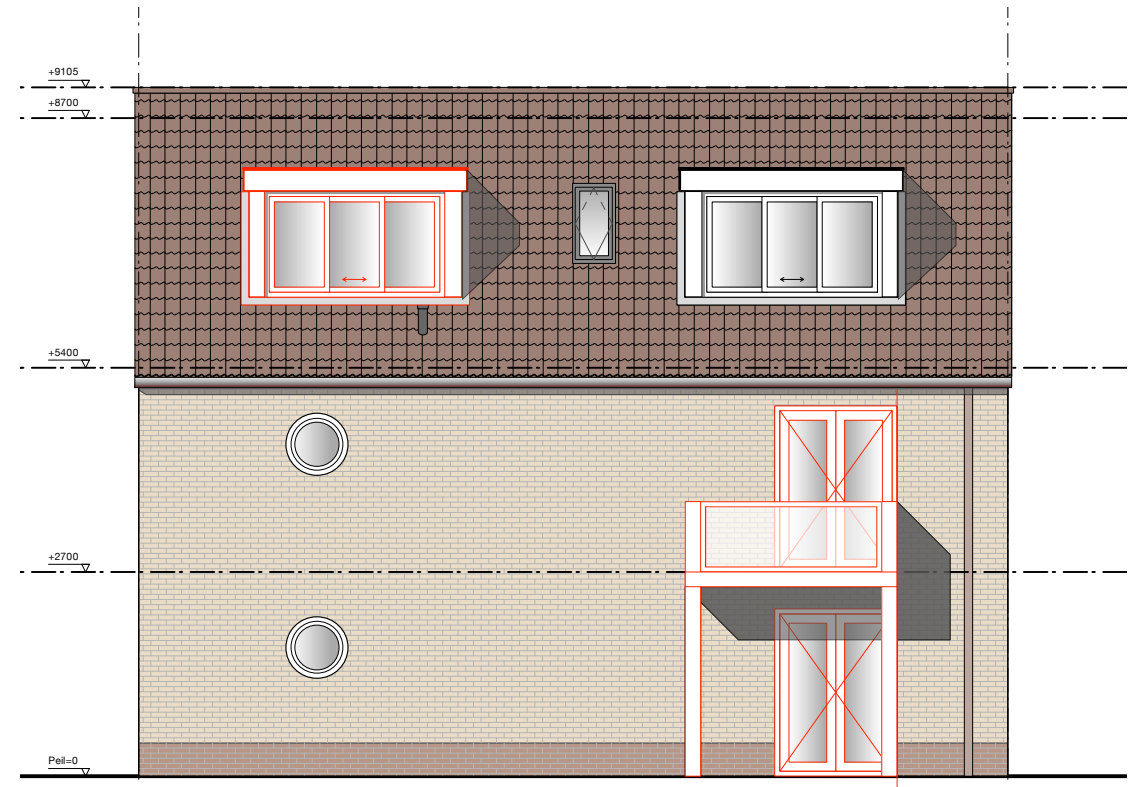

Nieuwe zijgevel rechts

Disselweg Huizen

YOUR Architect

Vooroverleg bestaand en nieuwe zijgevels 15 wooneenheden / 1:100

datum: 23-01-2023

Stamdiameters:
 (gemeten 1 meter hoogte)
 Acacia 1: 33cm
 Acacia 2: 66cm
 Acacia 3: 38cm
 Acacia 4: 27cm
 Berk 1: 50cm (mv/2 stammen)
 Berk 2: 32 cm

Acacia 1,2,3
 blijven;
 berk 1 verdwijnt en
 berk 2 en Acacia 4
 verplanten of
 vervangende boom
 terugplaatsen
 elders


berging 5m²
 = 1,8 x 2,8m

buitenunit
 Warmtepomp
 2,5 x 3,5m

15 bergingen
 met afsluitbare
 toegang
 tuin-achterpad


15 studio's:
 9 studio's norm 1.4
 6 studio's norm 0,7
 =17pp

voorstel is 5 fiets
 'aanleunbeugels'
 per portiek;
 met capaciteit
 2x5=10 fietsen

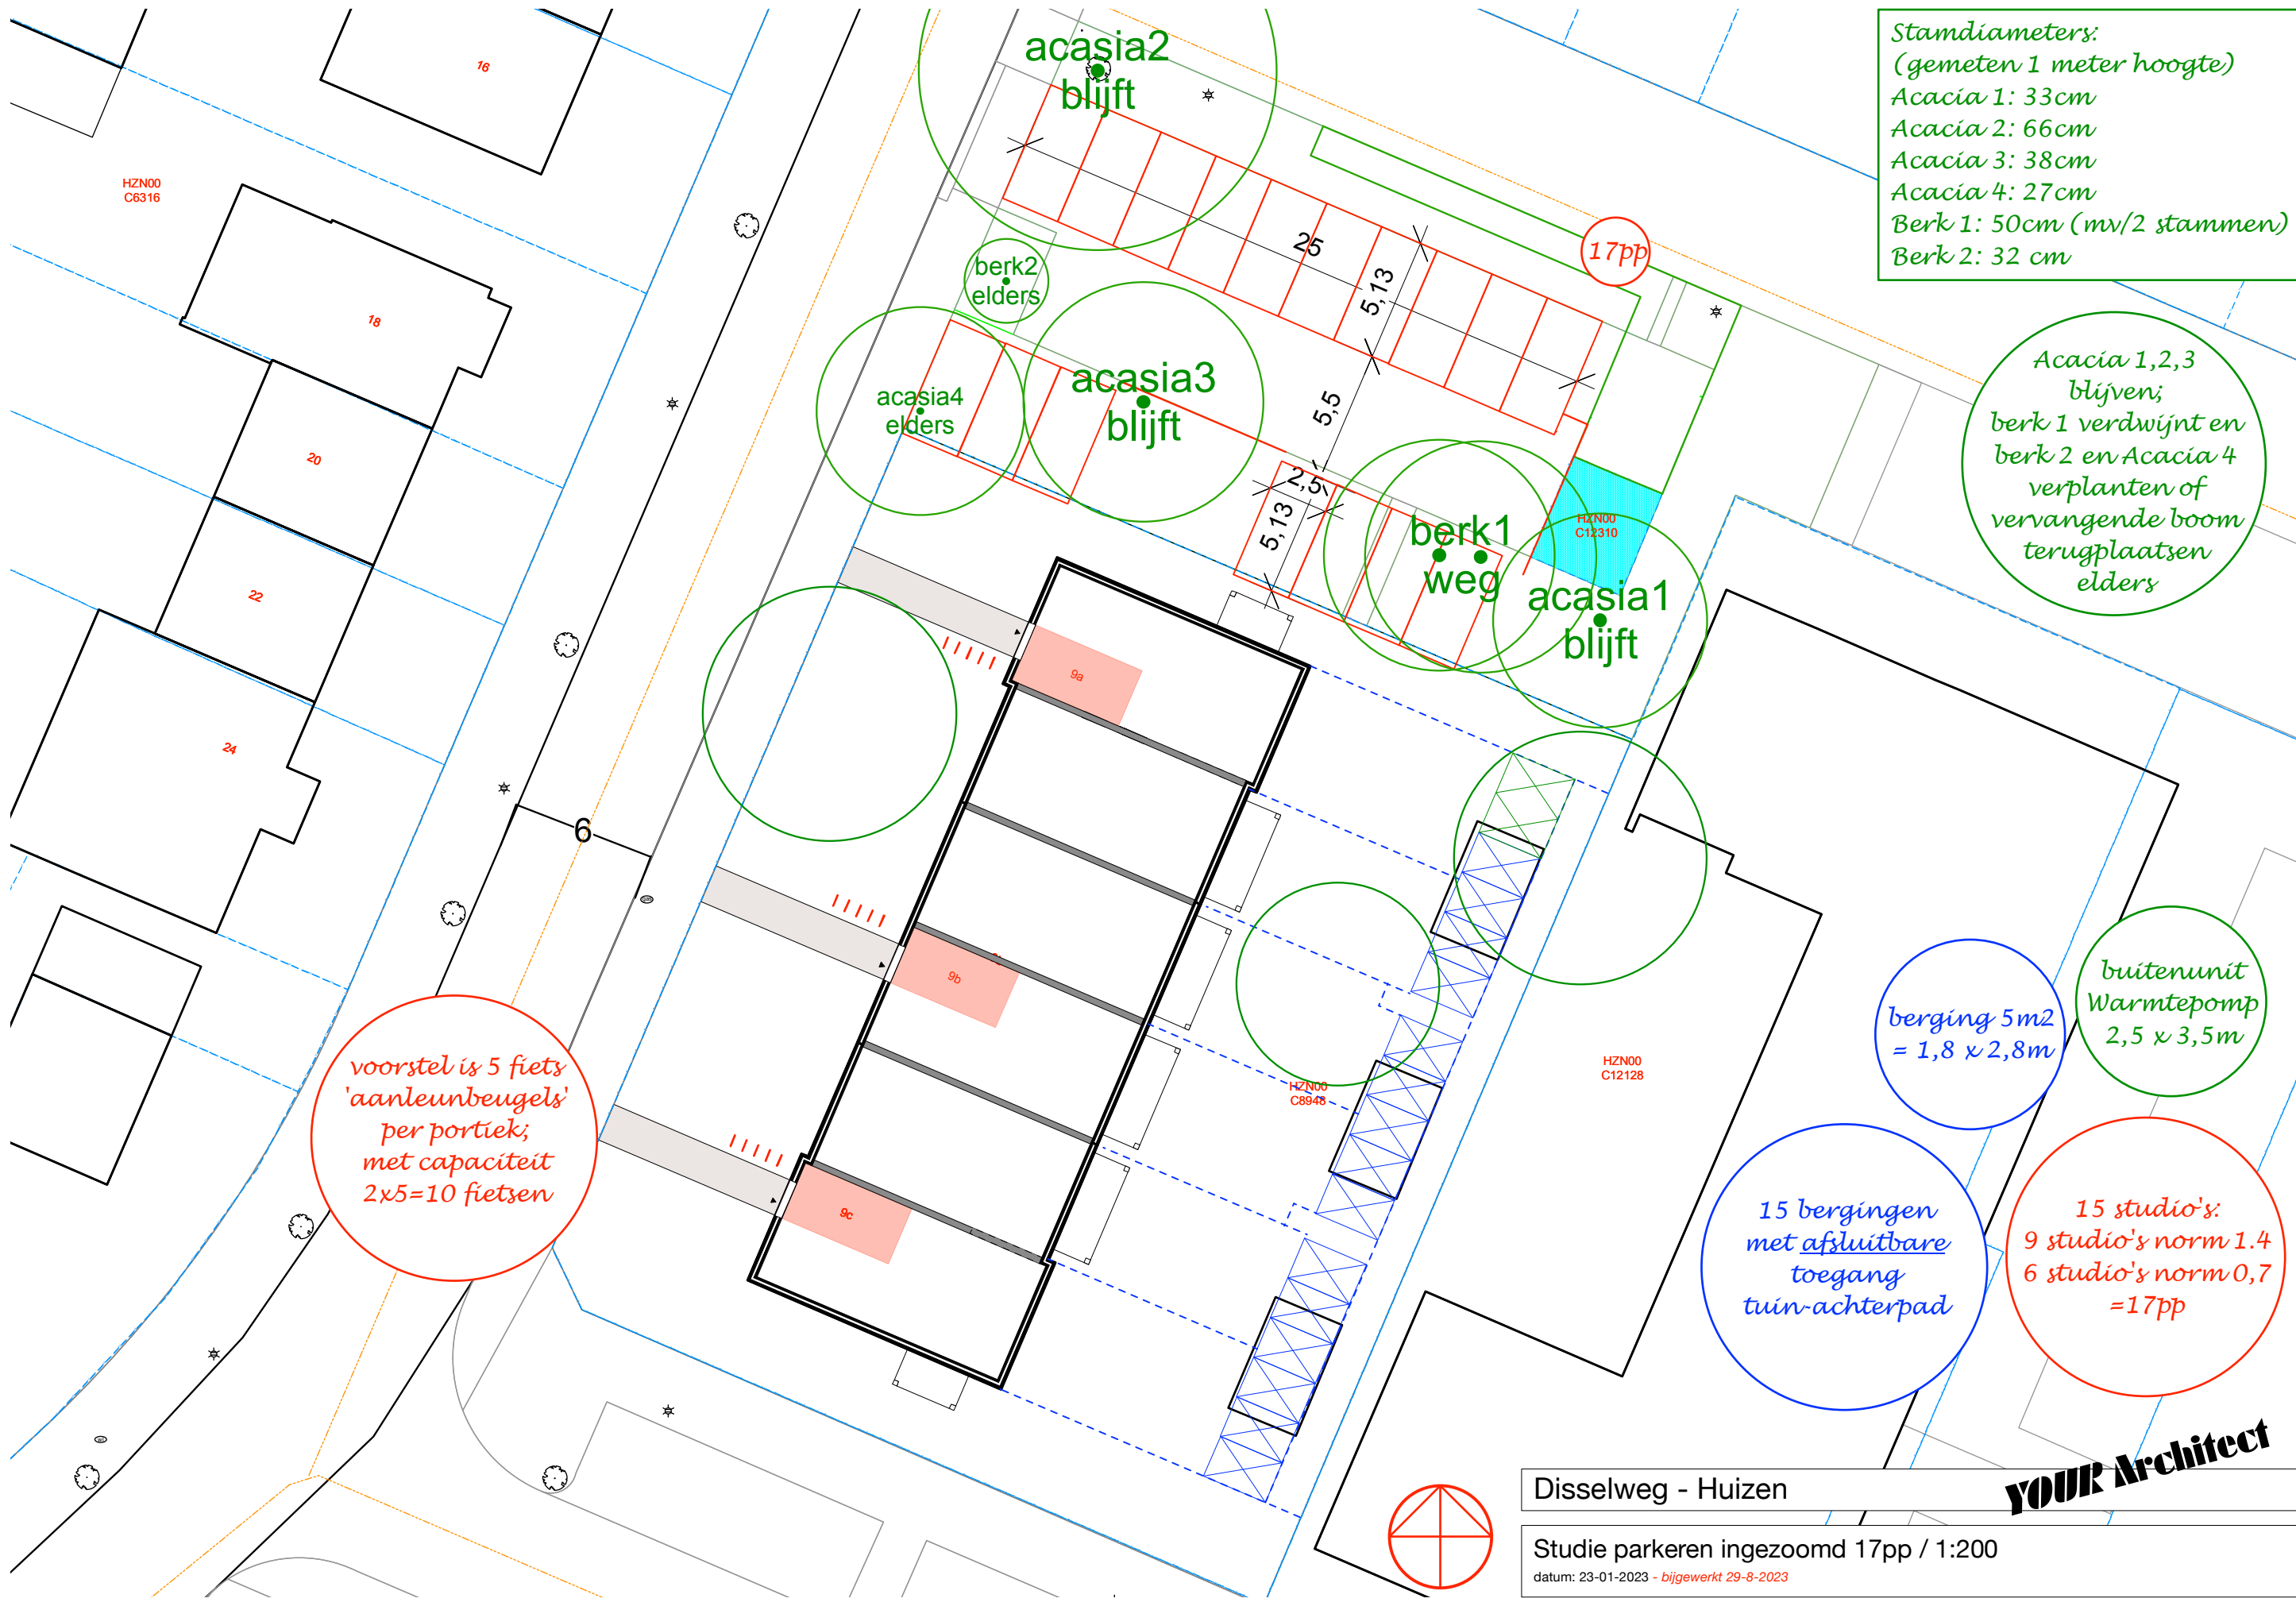



Nieuwe achtergevel (vanuit achterpad bergingen)

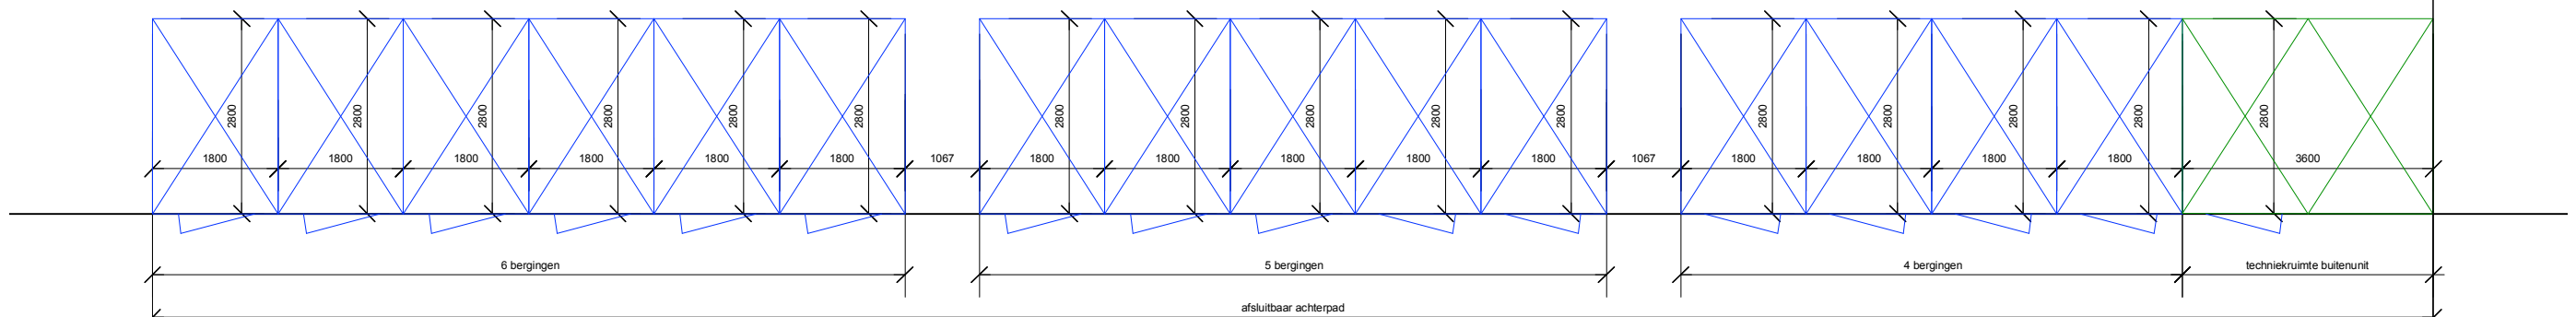

15 buitenbergingen en buitenunit techniekrimte

15 bergingen
met afsluitbare
toegang
tuin-achterpad

berging 5m²
= 1,8 x 2,8m

buitenunit
Warmtepomp
2,5 x 3,5m

