




Studioninedots



plattegronden Begane grond


project : Buiksloterham A3
 fase/status :
 formaat/schaal : B1 / 1:200
 datum : 07.04.2015

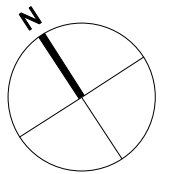

Studioninedots



plattegronden
1e-3e verdieping
 project : Buiksloterham A3
 fase/status :
 formaat/schaal : B1 / 1:200
 datum : 07.04.2015


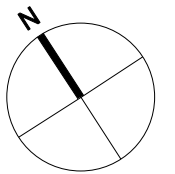


Studioninedots



**plattegronden
4e verdieping**

project :
fase/status :
formaat/schaal : B1 / 1:200
datum : 07.04.2015

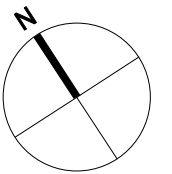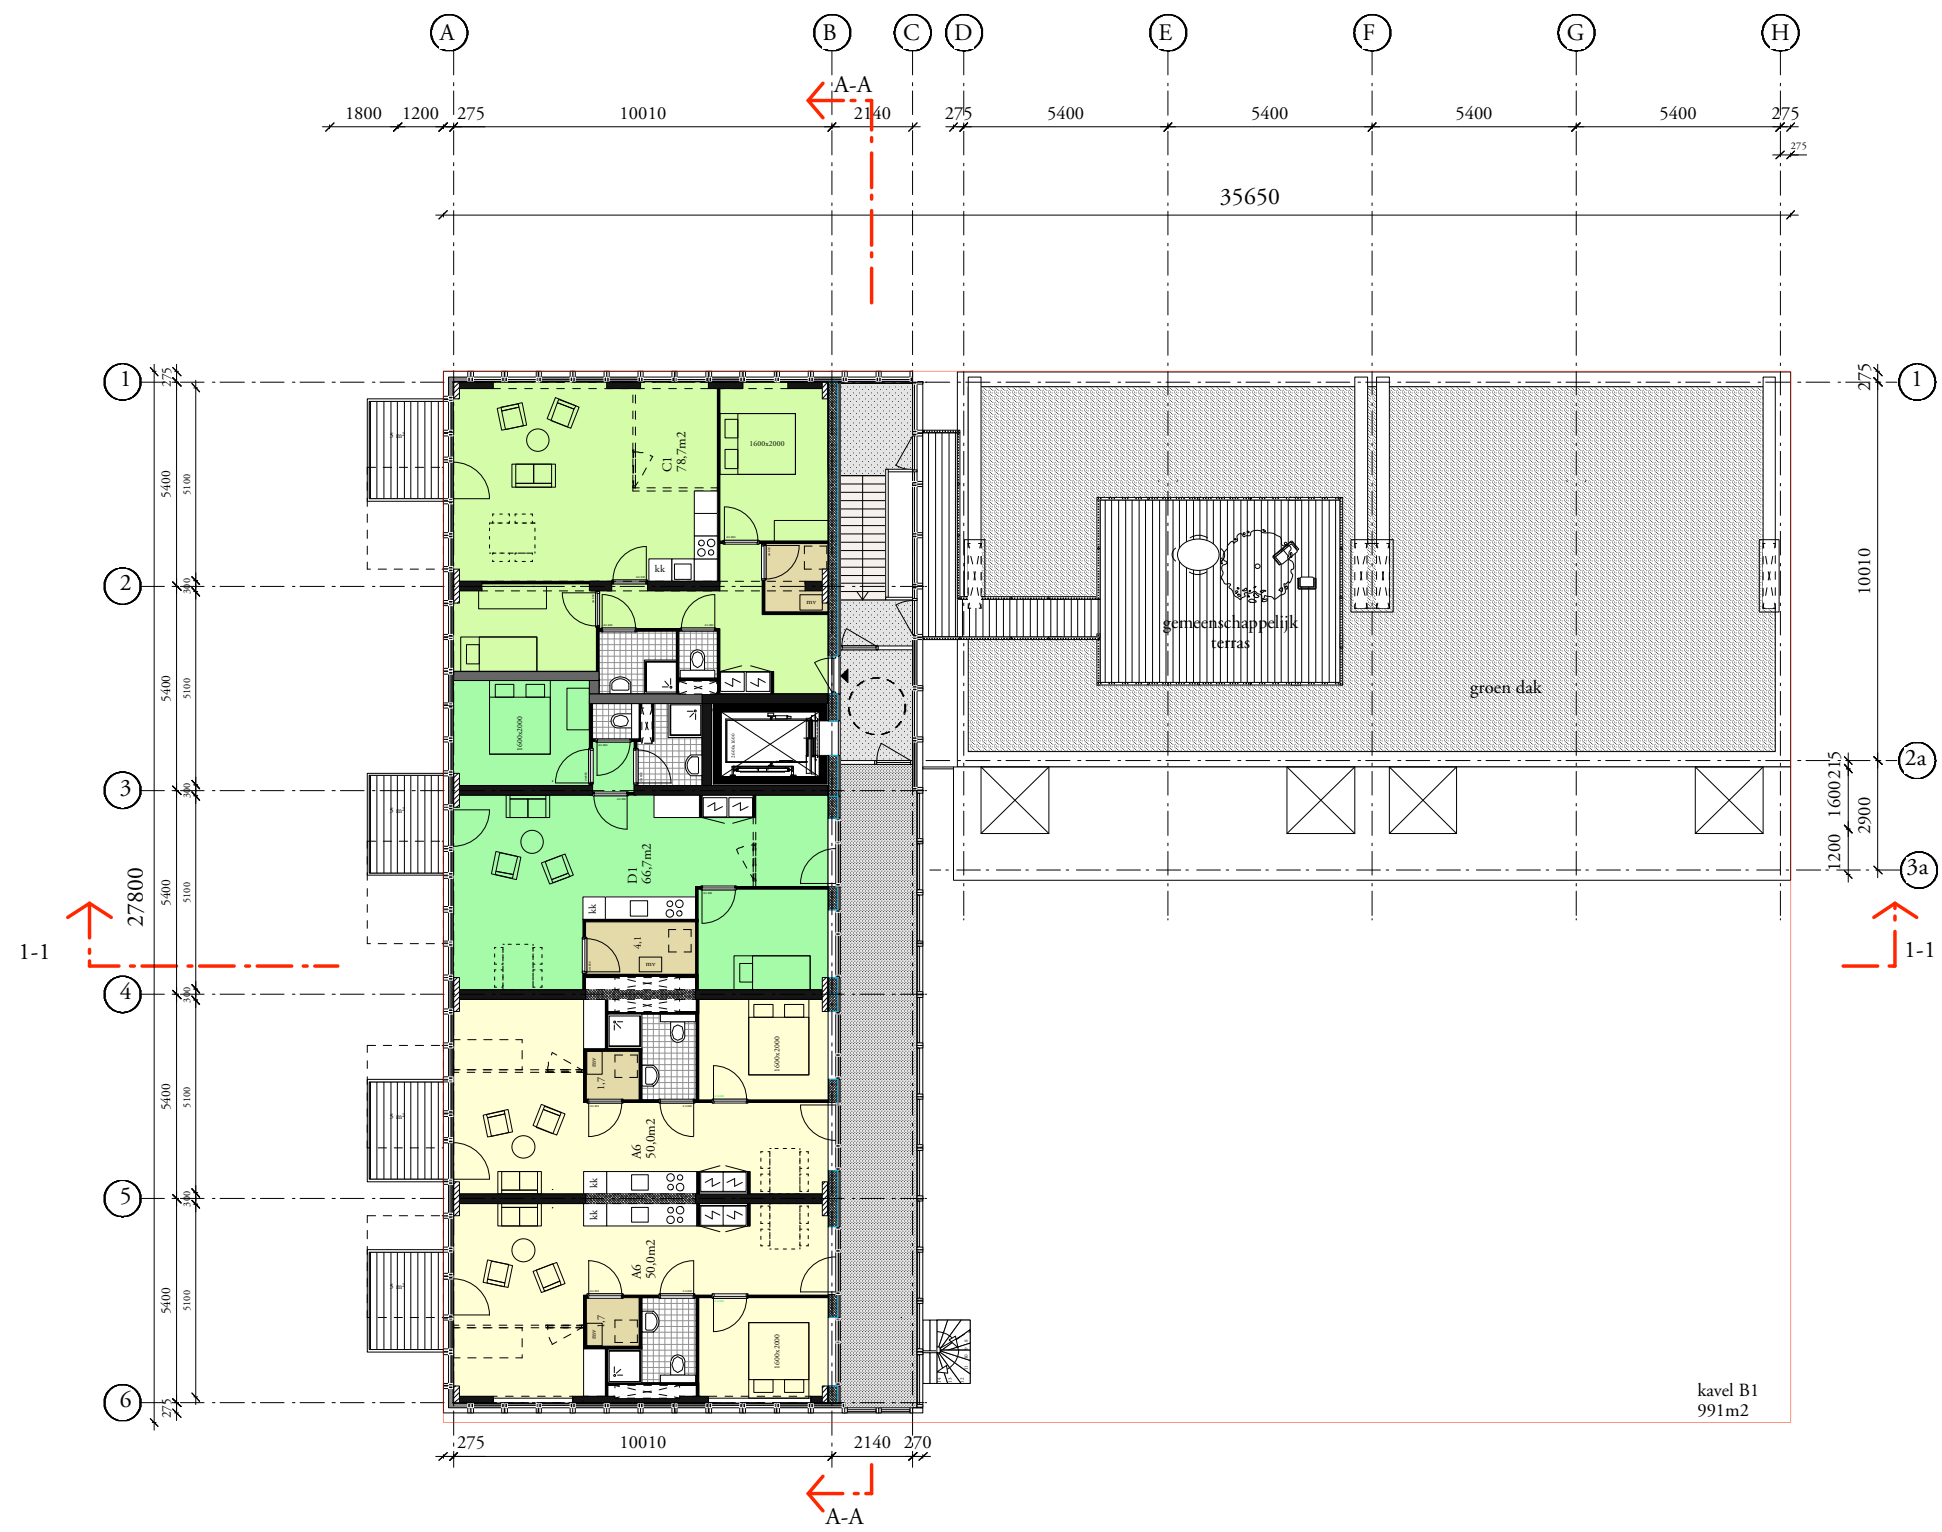

Studioninedots




plattegronden
5e verdieping

project : Buiksloterham A3

fase/status :

formaat/schaal : B1 / 1:200

datum : 07.04.2015


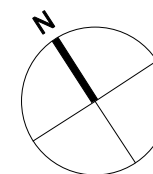


Studioninedots



plattegronden 6e verdieping

project :
fase/status :
formaat/schaal : B1 / 1:200
datum : 07.04.2015

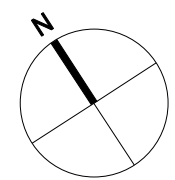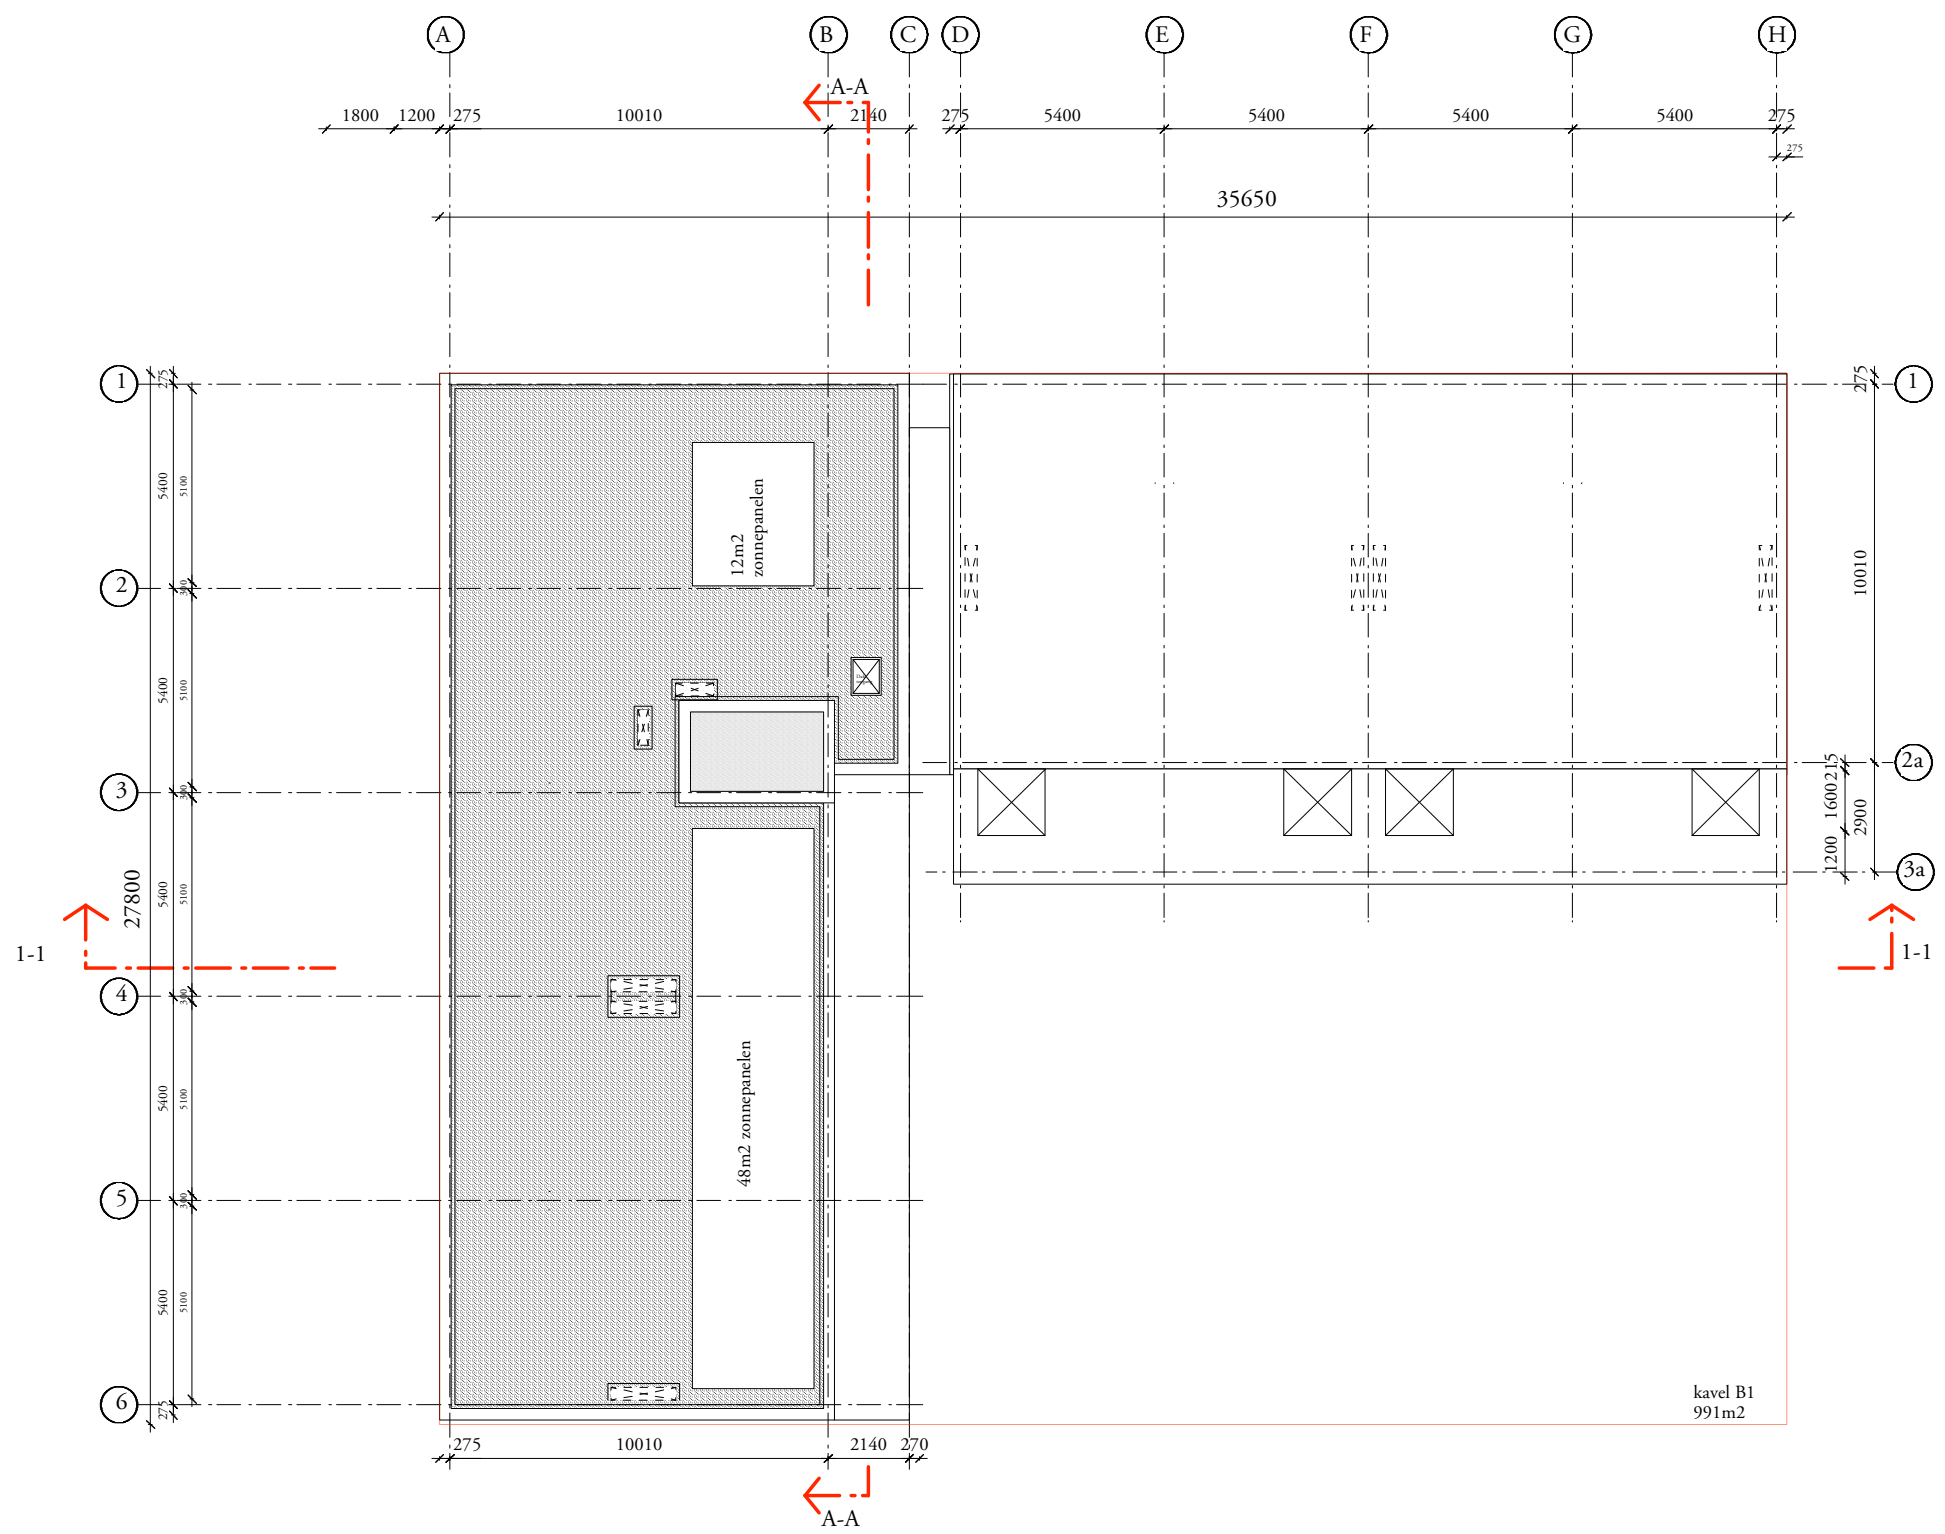

Studionedots



plattegronden Dak

project : Buiksloterham A3
 fase/status :
 formaat/schaal : B1 / 1:200
 datum : 07.04.2015