

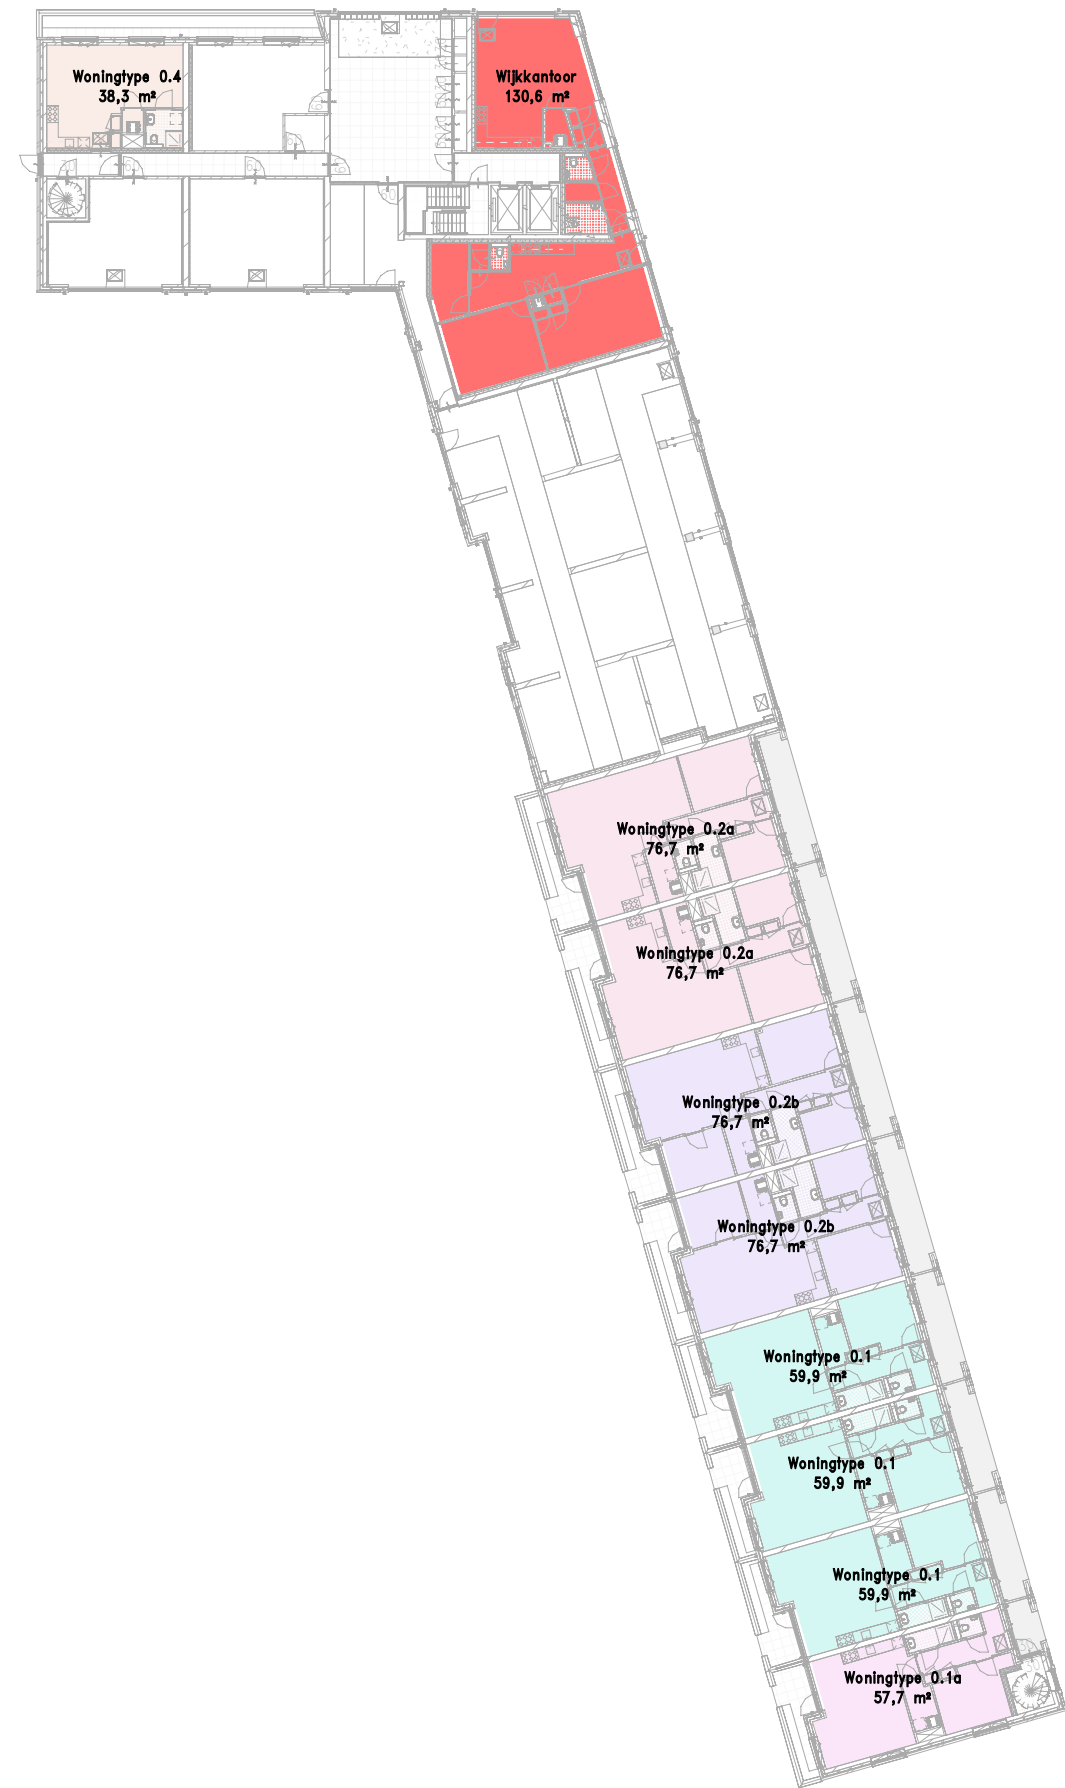


# Woningtypen


WIJZIGING	DATUM	GETEKEND	OMSCHRIJVING
<b>REVIT-LINKS</b> CONSTRUCTIEMODEL: INSTALLATIEMODEL:	<b>DATUM</b> 14-02-2024 14-02-2024	<b>MODELNAAM</b> 10967_VRI_Nieuwenhuysenbuurt_CON_R22 230.215-KVMC-DO-NHB-INST_R22	
<b>KLUNDER ARCHITECTEN</b> POSTBUS 4150 3006 AD ROTTERDAM K.P. VAN DER MANDELELAAN 32 T 010 24 25 310 INFO@KLUNDERARCHITECTEN.NL WWW.KLUNDERARCHITECTEN.NL	PROJECT OPDRACHTGEVER ONDERWERP STATUS FORMAAT	: Nieuwenhuysenbuurt deelfase 1 te Amsterdam : De Alliantie : Technisch Ontwerp t.b.v. Aanbesteding Woningtypen overzicht : Definitief : A3	
SJOERD BERGHUIS ARNOLD DRIESPRONG	PROJECTNR. SCHAAL GETEKEND DATUM GEWIJZIGD	: 221258 : 1:100 : PvK : 24-09-2024 :	TEKENINGNUMMER <b>TO-002</b>

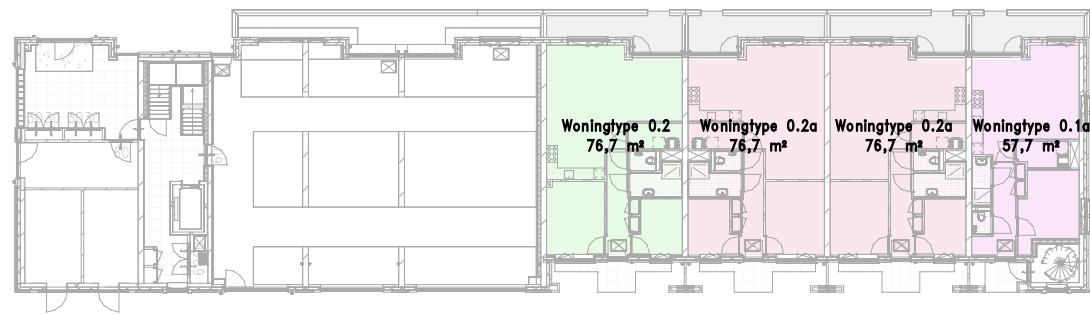


- Wijkkantoor
- Woningtype 0.1
- Woningtype 0.1a
- Woningtype 0.2
- Woningtype 0.2a
- Woningtype 0.2b
- Woningtype 0.4

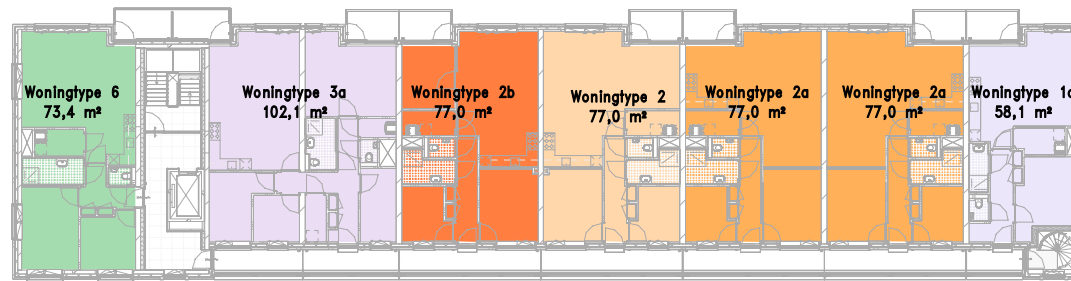

- Wijkkantoor
- Woningtype 1
- Woningtype 1a
- Woningtype 2
- Woningtype 2a
- Woningtype 2b
- Woningtype 3
- Woningtype 3a
- Woningtype 4
- Woningtype 4a
- Woningtype 4b
- Woningtype 5
- Woningtype 6
- Woningtype 7

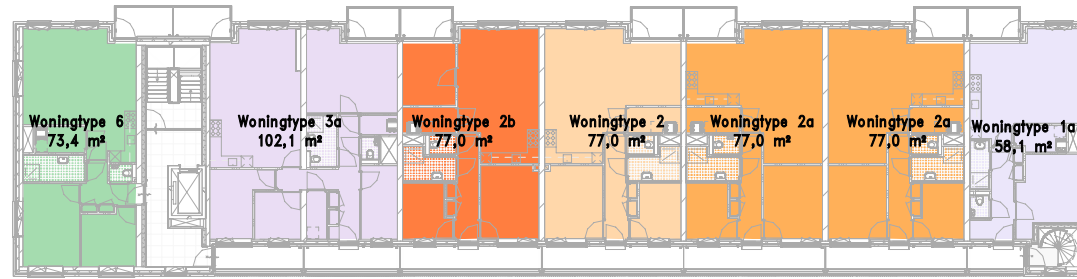


- Woningtype 1
- Woningtype 1a
- Woningtype 2
- Woningtype 2a
- Woningtype 2b
- Woningtype 3
- Woningtype 3a
- Woningtype 4
- Woningtype 4a
- Woningtype 4b
- Woningtype 4c
- Woningtype 5
- Woningtype 6
- Woningtype 7


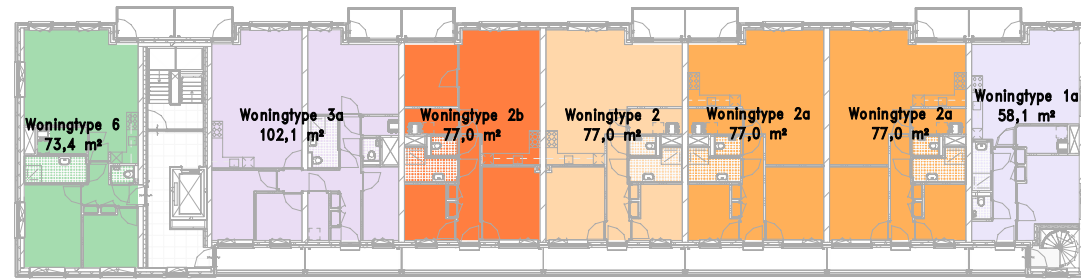


- Woningtype 1
- Woningtype 1a
- Woningtype 2
- Woningtype 2a
- Woningtype 2b
- Woningtype 3
- Woningtype 3a
- Woningtype 4
- Woningtype 4a
- Woningtype 4b
- Woningtype 4c
- Woningtype 5
- Woningtype 6
- Woningtype 7





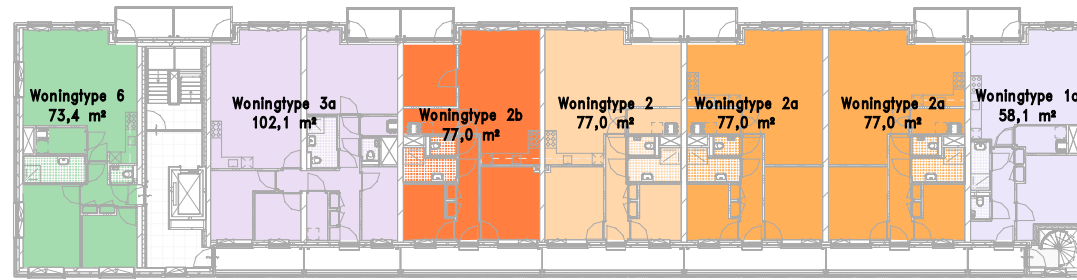

- Woningtype 1
- Woningtype 1a
- Woningtype 2
- Woningtype 2a
- Woningtype 2b
- Woningtype 3
- Woningtype 3a
- Woningtype 4
- Woningtype 4a
- Woningtype 4b
- Woningtype 4c
- Woningtype 5
- Woningtype 6
- Woningtype 7b

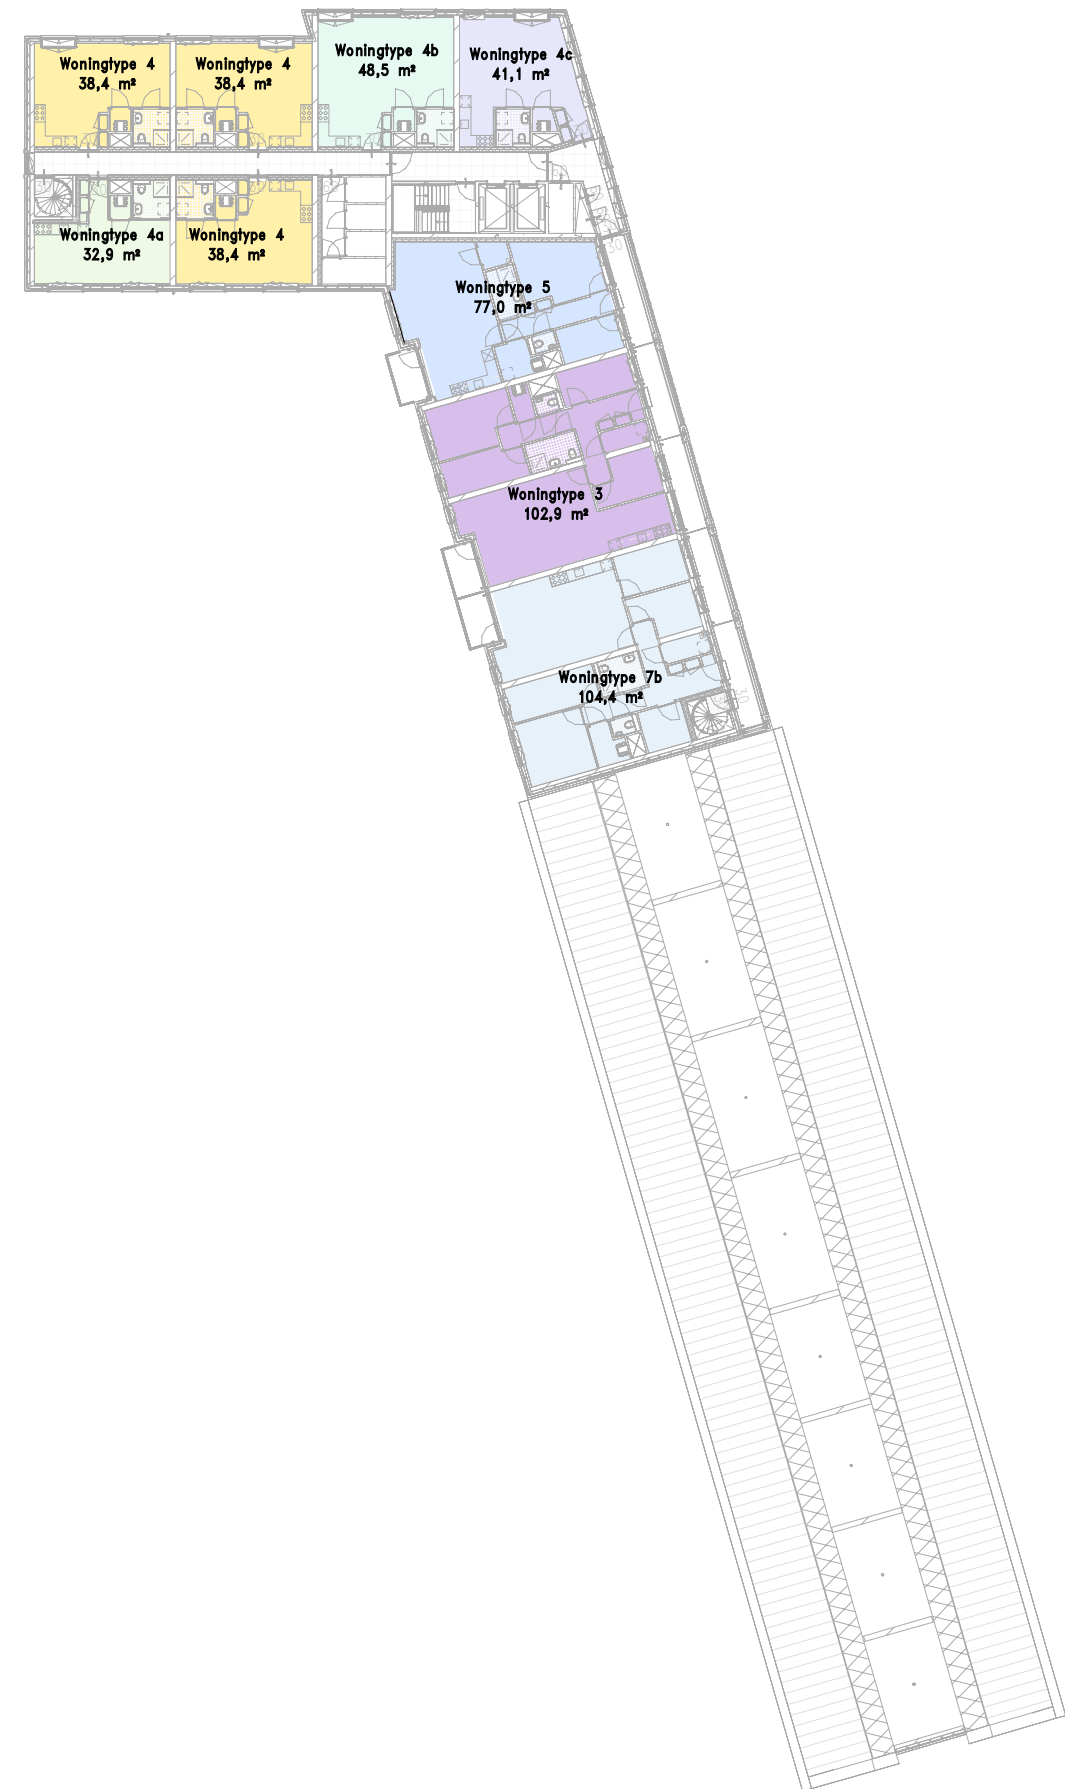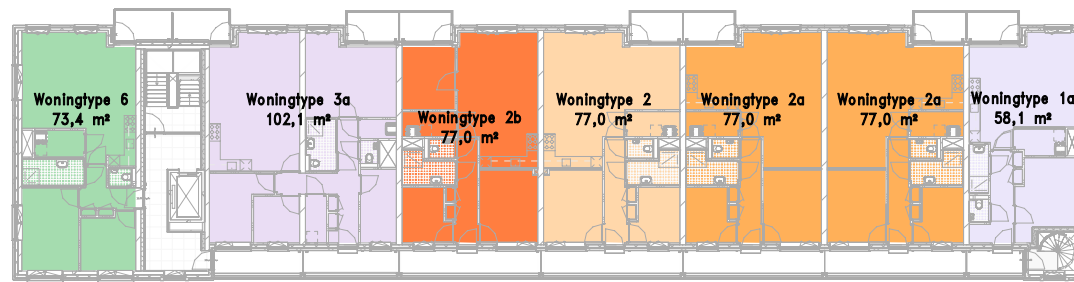


- Woningtype 1a
- Woningtype 2
- Woningtype 2a
- Woningtype 2b
- Woningtype 3
- Woningtype 3a
- Woningtype 4
- Woningtype 4a
- Woningtype 4b
- Woningtype 4c
- Woningtype 5
- Woningtype 6
- Woningtype 7b

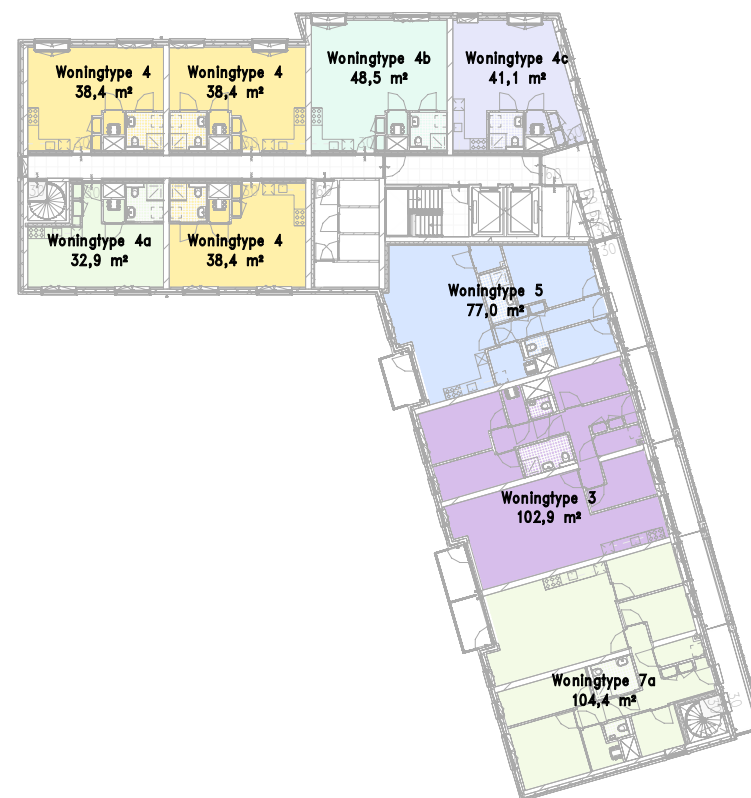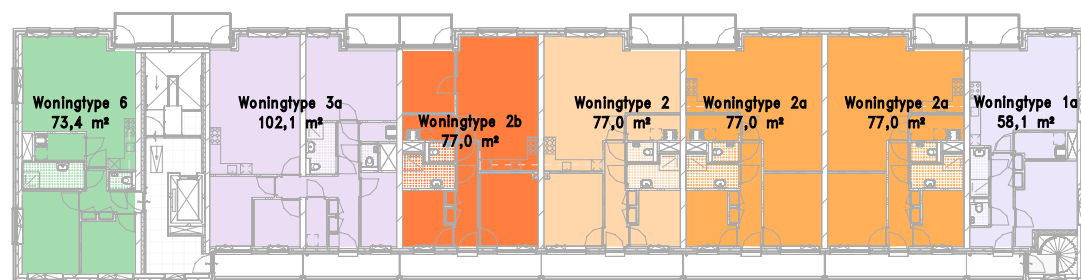

- Woningtype 1a
- Woningtype 2
- Woningtype 2a
- Woningtype 2b
- Woningtype 3
- Woningtype 3a
- Woningtype 4
- Woningtype 4a
- Woningtype 4b
- Woningtype 4c
- Woningtype 5
- Woningtype 6
- Woningtype 7a



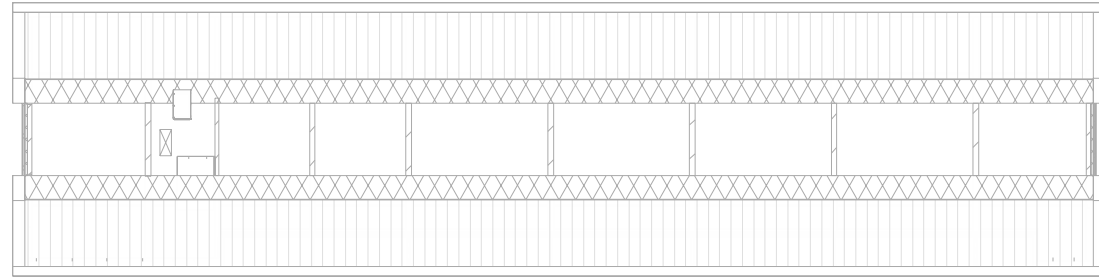

-  Woningtype 3
-  Woningtype 5
-  Woningtype 7a
-  Woningtype 8

Overzicht m² GO per type appartementen per verdieping			
Woningtype	m² GO	Aantal	m² GO totaal
00 begane grond vrije hoogte 3260 i.p.v. 2660mm			
Woningtype 0.1	59,9 m²	3	179,7 m²
Woningtype 0.1a	57,7 m²	2	115,5 m²
Woningtype 0.2	76,7 m²	1	76,7 m²
Woningtype 0.2a	76,7 m²	4	306,8 m²
Woningtype 0.2b	76,7 m²	2	153,4 m²
Woningtype 0.4	38,3 m²	1	38,3 m²

01 eerste verdieping			
Woningtype 1	60,1 m²	3	180,4 m²
Woningtype 1a	58,1 m²	2	116,2 m²
Woningtype 2	77,0 m²	1	77,0 m²
Woningtype 2a	77,0 m²	4	308,0 m²
Woningtype 2b	77,0 m²	3	231,0 m²
Woningtype 3	102,9 m²	1	102,9 m²
Woningtype 3a	102,1 m²	1	102,1 m²
Woningtype 4	38,4 m²	3	115,3 m²
Woningtype 4a	32,9 m²	1	32,9 m²
Woningtype 4b	48,5 m²	1	48,5 m²
Woningtype 5	77,0 m²	1	77,0 m²
Woningtype 6	73,4 m²	1	73,4 m²
Woningtype 7	109,8 m²	1	109,8 m²

02 tweede verdieping			
Woningtype 1	60,1 m²	3	180,4 m²
Woningtype 1a	58,1 m²	2	116,2 m²
Woningtype 2	77,0 m²	1	77,0 m²
Woningtype 2a	77,0 m²	4	308,0 m²
Woningtype 2b	77,0 m²	3	231,0 m²
Woningtype 3	102,9 m²	1	102,9 m²
Woningtype 3a	102,1 m²	1	102,1 m²
Woningtype 4	38,4 m²	3	115,3 m²
Woningtype 4a	32,9 m²	1	32,9 m²
Woningtype 4b	48,5 m²	1	48,5 m²
Woningtype 4c	41,1 m²	1	41,1 m²
Woningtype 5	77,0 m²	1	77,0 m²
Woningtype 6	73,4 m²	1	73,4 m²
Woningtype 7	109,8 m²	1	109,8 m²

03 derde verdieping			
Woningtype 1	60,1 m²	3	180,4 m²
Woningtype 1a	58,1 m²	2	116,2 m²
Woningtype 2	77,0 m²	1	77,0 m²
Woningtype 2a	77,0 m²	4	308,0 m²
Woningtype 2b	77,0 m²	3	231,0 m²
Woningtype 3	102,9 m²	1	102,9 m²
Woningtype 3a	102,1 m²	1	102,1 m²
Woningtype 4	38,4 m²	3	115,3 m²
Woningtype 4a	32,9 m²	1	32,9 m²
Woningtype 4b	48,5 m²	1	48,5 m²
Woningtype 4c	41,1 m²	1	41,1 m²
Woningtype 5	77,0 m²	1	77,0 m²
Woningtype 6	73,4 m²	1	73,4 m²
Woningtype 7	109,8 m²	1	109,8 m²


Overzicht m² GO per type appartementen per verdieping			
Woningtype	m² GO	Aantal	m² GO totaal
04 vierde verdieping			
Woningtype 1	60,1 m²	3	180,4 m²
Woningtype 1a	58,1 m²	2	116,2 m²
Woningtype 2	77,0 m²	1	77,0 m²
Woningtype 2a	77,0 m²	4	308,0 m²
Woningtype 2b	77,0 m²	3	231,0 m²
Woningtype 3	102,9 m²	1	102,9 m²
Woningtype 3a	102,1 m²	1	102,1 m²
Woningtype 4	38,4 m²	3	115,3 m²
Woningtype 4a	32,9 m²	1	32,9 m²
Woningtype 4b	48,5 m²	1	48,5 m²
Woningtype 4c	41,1 m²	1	41,1 m²
Woningtype 5	77,0 m²	1	77,0 m²
Woningtype 6	73,4 m²	1	73,4 m²
Woningtype 7b	104,4 m²	1	104,4 m²

05 vijfde verdieping			
Woningtype 1a	58,1 m²	1	58,1 m²
Woningtype 2	77,0 m²	1	77,0 m²
Woningtype 2a	77,0 m²	2	154,0 m²
Woningtype 2b	77,0 m²	1	77,0 m²
Woningtype 3	102,9 m²	1	102,9 m²
Woningtype 3a	102,1 m²	1	102,1 m²
Woningtype 4	38,4 m²	3	115,3 m²
Woningtype 4a	32,9 m²	1	32,9 m²
Woningtype 4b	48,5 m²	1	48,5 m²
Woningtype 4c	41,1 m²	1	41,1 m²
Woningtype 5	77,0 m²	1	77,0 m²
Woningtype 6	73,4 m²	1	73,4 m²
Woningtype 7b	104,4 m²	1	104,4 m²

06 zesde verdieping			
Woningtype 1a	58,1 m²	1	58,1 m²
Woningtype 2	77,0 m²	1	77,0 m²
Woningtype 2a	77,0 m²	2	154,0 m²
Woningtype 2b	77,0 m²	1	77,0 m²
Woningtype 3	102,9 m²	1	102,9 m²
Woningtype 3a	102,1 m²	1	102,1 m²
Woningtype 4	38,4 m²	3	115,3 m²
Woningtype 4a	32,9 m²	1	32,9 m²
Woningtype 4b	48,5 m²	1	48,5 m²
Woningtype 4c	41,1 m²	1	41,1 m²
Woningtype 5	77,0 m²	1	77,0 m²
Woningtype 6	73,4 m²	1	73,4 m²
Woningtype 7a	104,4 m²	1	104,4 m²


07 zevende verdieping			
Woningtype 3	102,9 m²	1	102,9 m²
Woningtype 5	77,0 m²	1	77,0 m²
Woningtype 7a	104,4 m²	1	104,4 m²
Woningtype 8	84,1 m²	1	84,1 m²
Totaal		144	9782,4 m²

Overzicht m² GO per type appartement			
Woningtype	m² GO	Aantal	m² GO totaal
Woningtype 0.1	59,9 m²	3	179,7 m²
Woningtype 0.1a	57,7 m²	2	115,5 m²
Woningtype 0.2	76,7 m²	1	76,7 m²
Woningtype 0.2a	76,7 m²	4	306,8 m²
Woningtype 0.2b	76,7 m²	2	153,4 m²
Woningtype 0.4	38,3 m²	1	38,3 m²
Woningtype 1	60,1 m²	12	721,7 m²
Woningtype 1a	58,1 m²	10	581,1 m²
Woningtype 2	77,0 m²	6	462,0 m²
Woningtype 2a	77,0 m²	20	1539,9 m²
Woningtype 2b	77,0 m²	14	1077,9 m²
Woningtype 3	102,9 m²	7	720,1 m²
Woningtype 3a	102,1 m²	6	612,8 m²
Woningtype 4	38,4 m²	18	691,8 m²
Woningtype 4a	32,9 m²	6	197,4 m²
Woningtype 4b	48,5 m²	6	291,1 m²
Woningtype 4c	41,1 m²	5	205,3 m²
Woningtype 5	77,0 m²	7	539,2 m²
Woningtype 6	73,4 m²	6	440,5 m²
Woningtype 7	109,8 m²	3	329,5 m²
Woningtype 7a	104,4 m²	2	208,8 m²
Woningtype 7b	104,4 m²	2	208,8 m²
Woningtype 8	84,1 m²	1	84,1 m²
Totaal		144	9782,4 m²

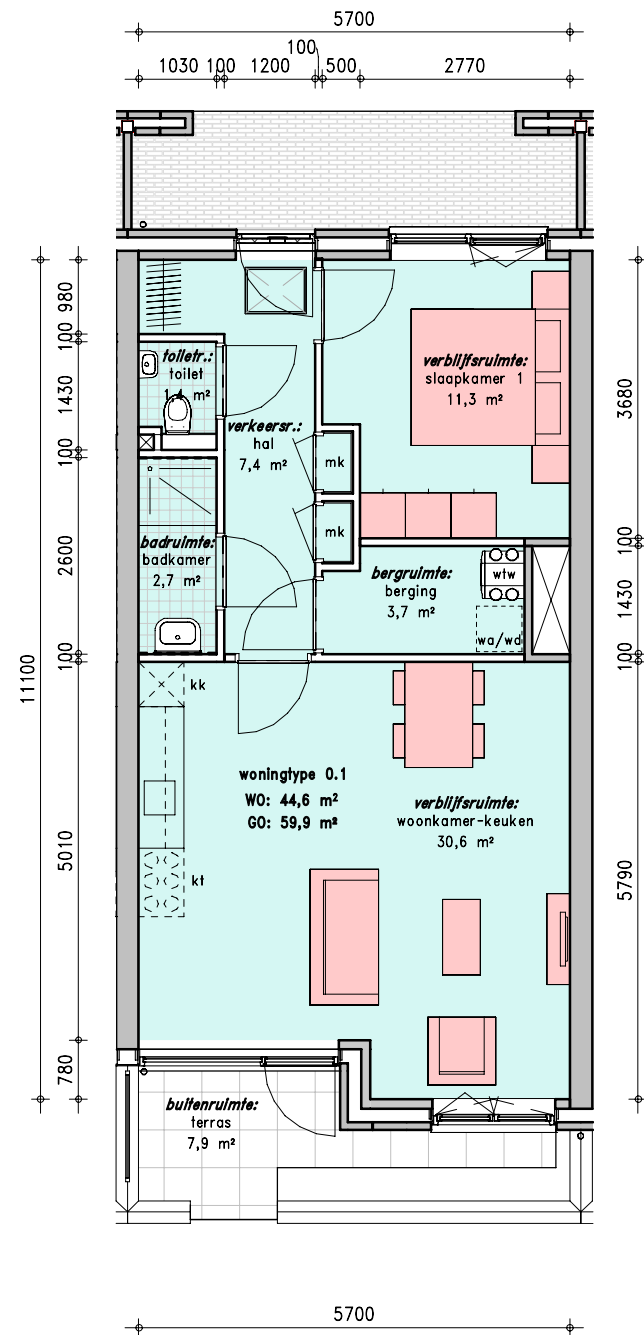


type 0.1 vrije hoogte 3260mm

woningtype komt 3x voor

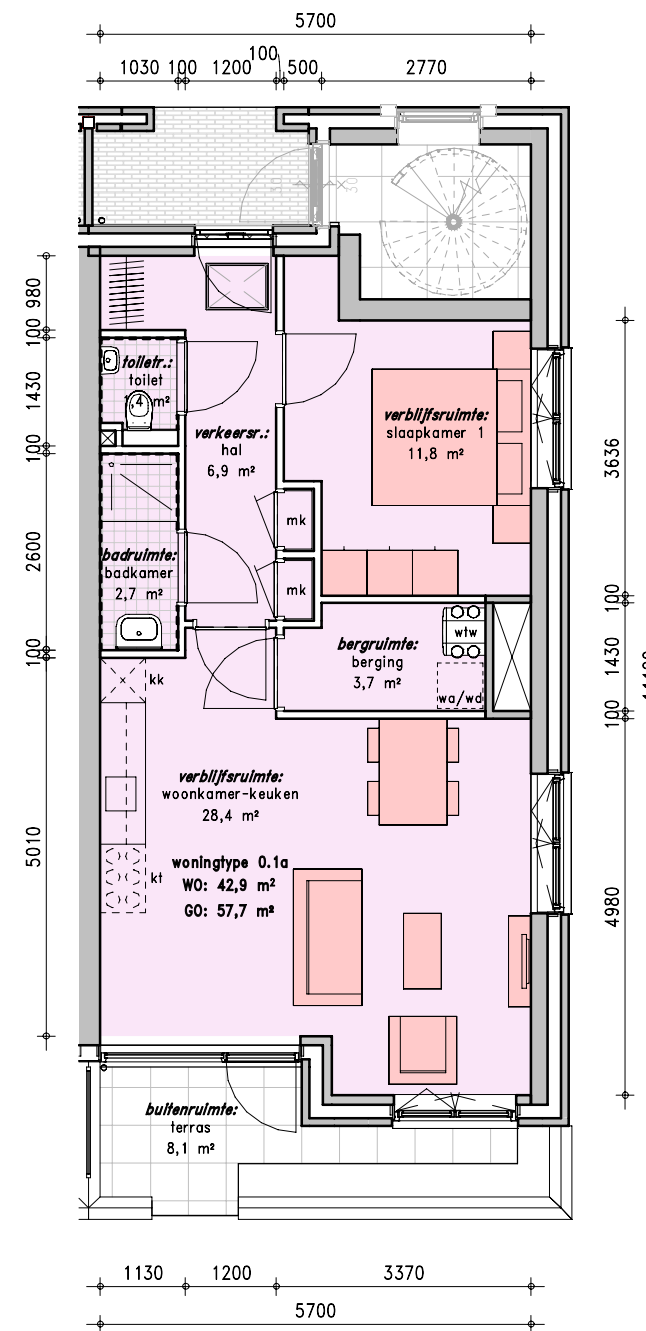


type 0.1a vrije hoogte 3260mm

woningtype komt 2x voor

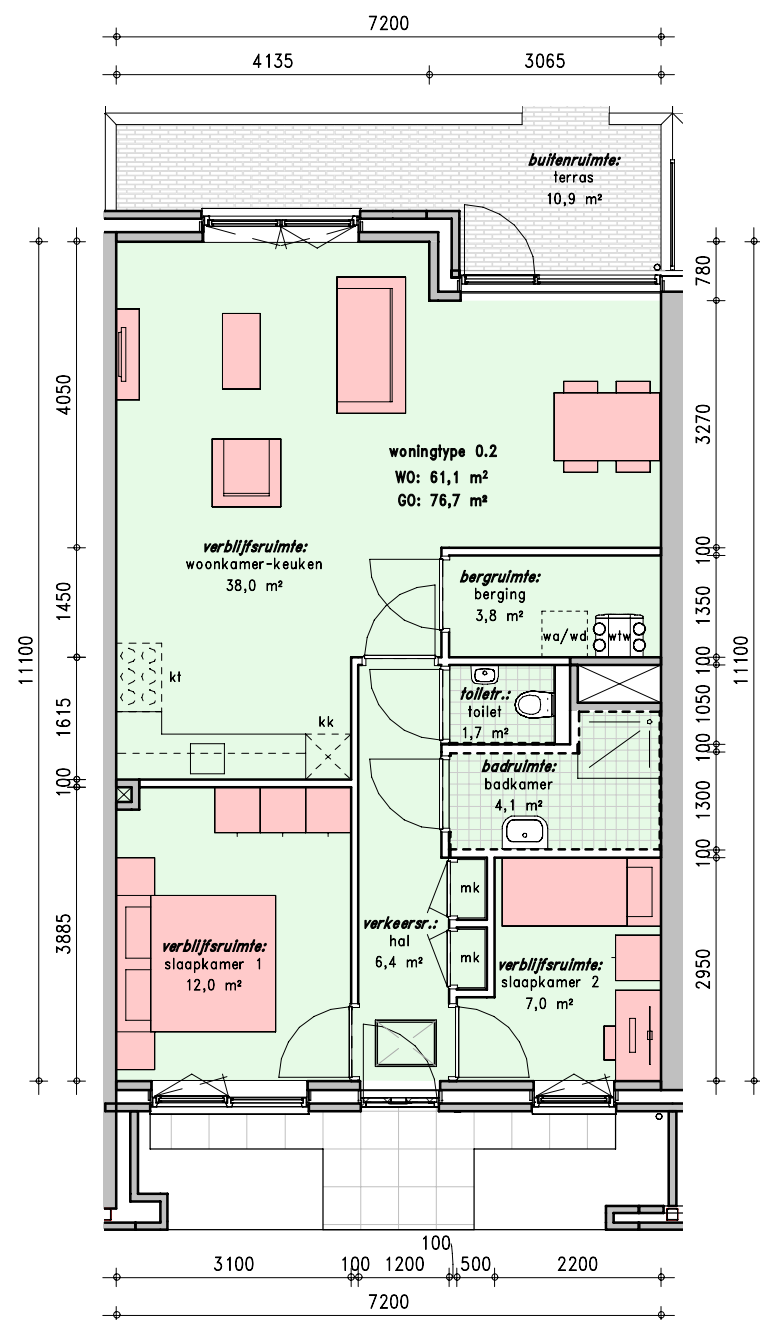


type 0.2 vrije hoogte 3260mm

woningtype komt 1x voor

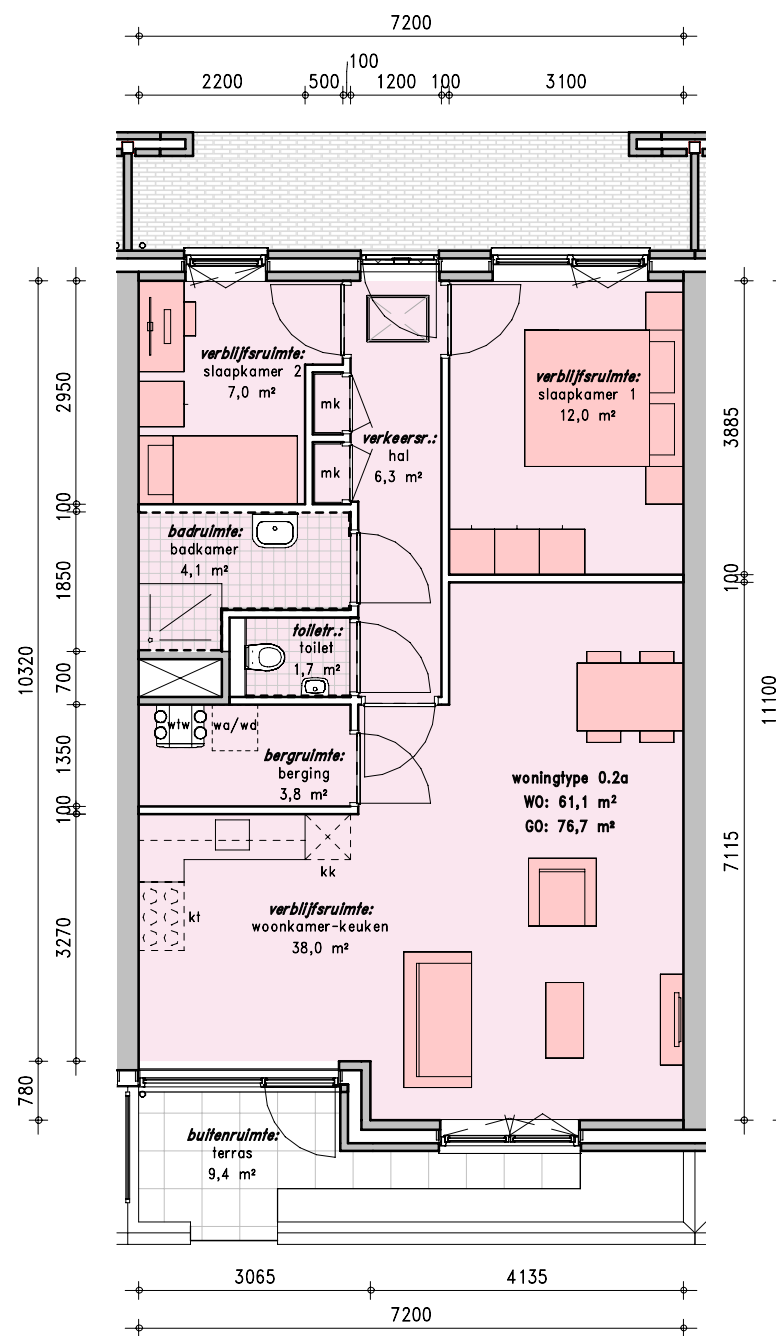


type 0.2a vrije hoogte 3260mm

woningtype komt 4x voor

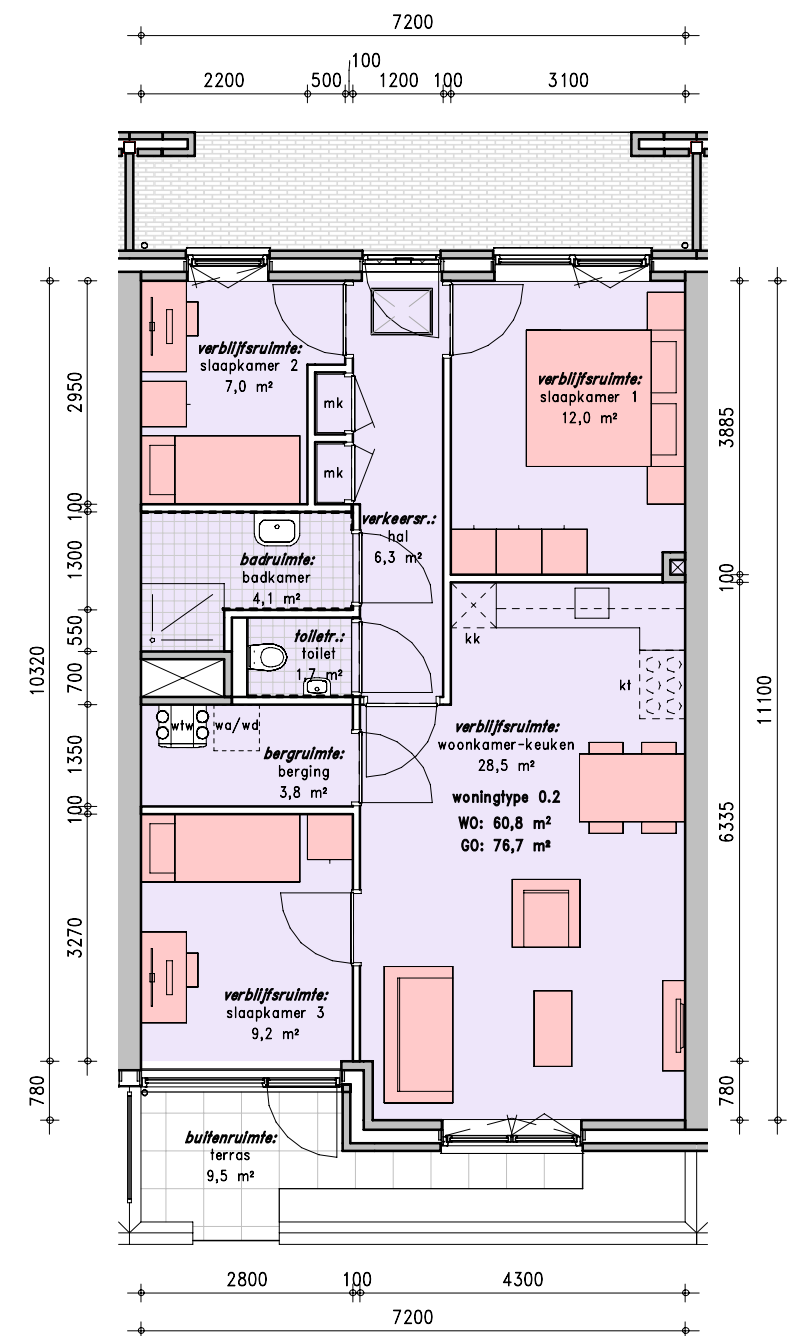


type 0.2b vrije hoogte 3260mm

woningtype komt 2x voor

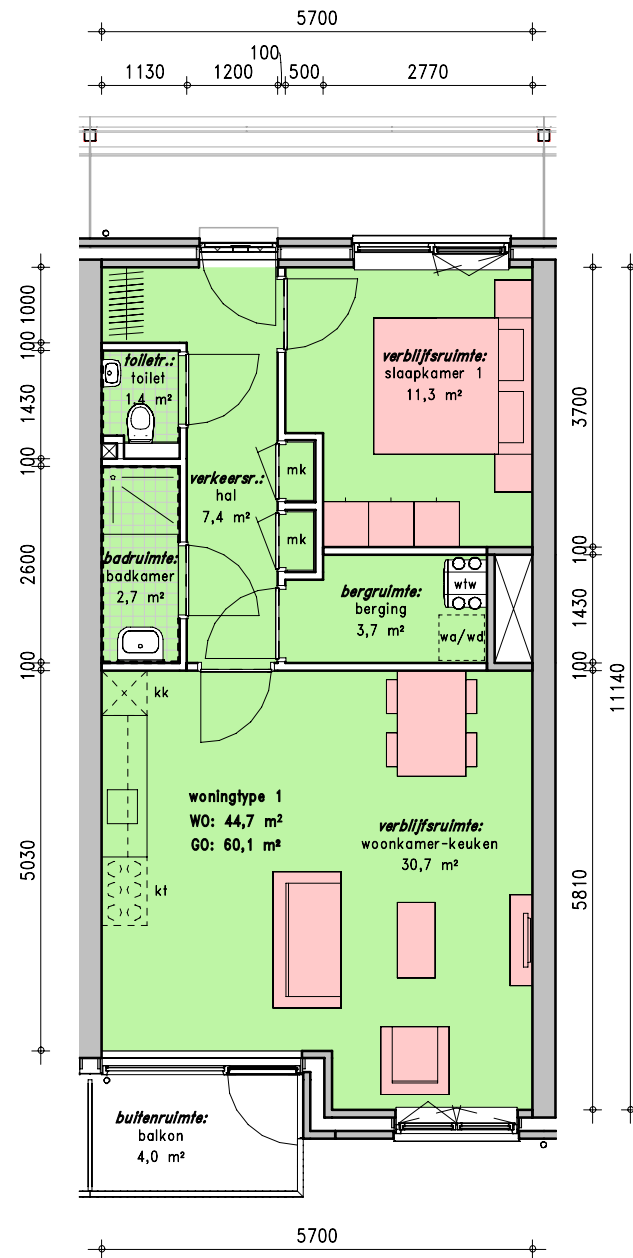


type 1

woningtype komt 12x voor

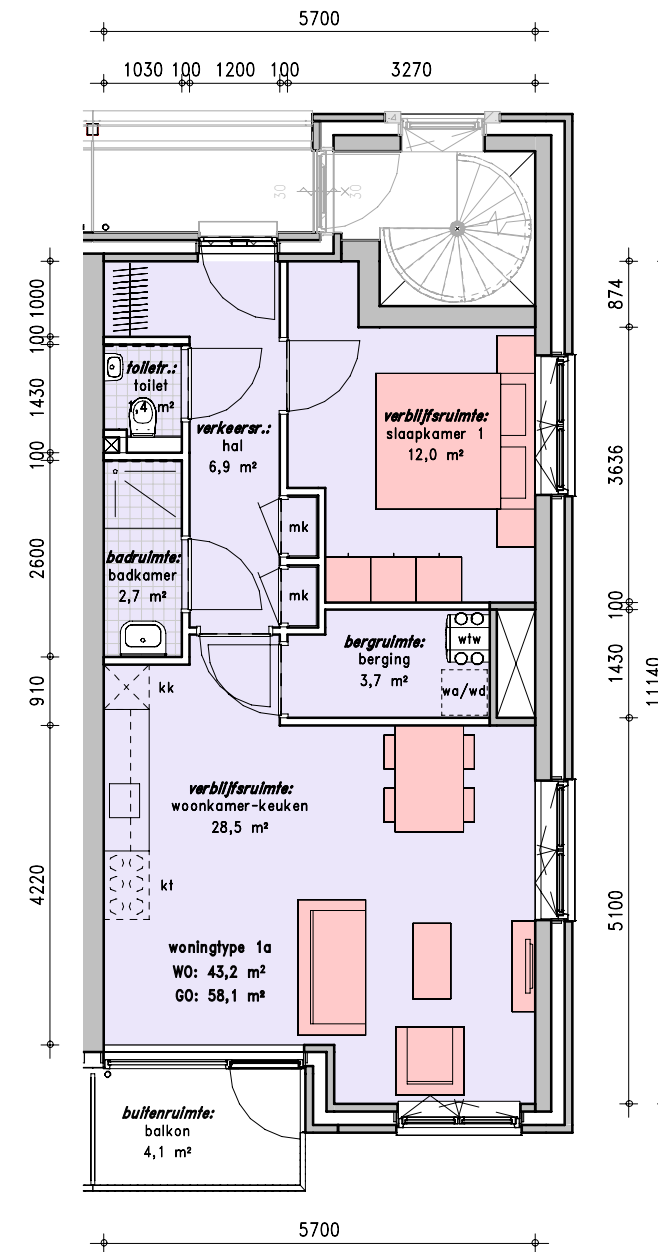


type 1a

woningtype komt 10x voor

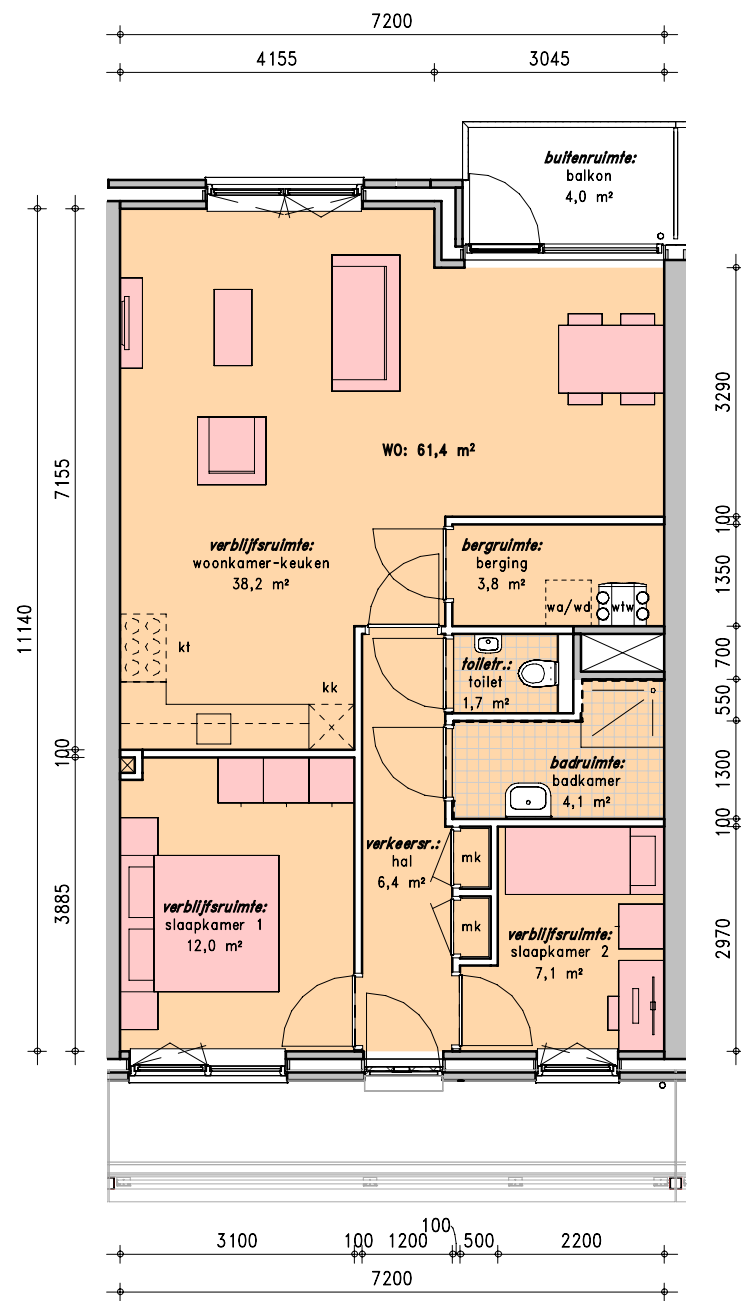


type 2

woningtype komt 6x voor

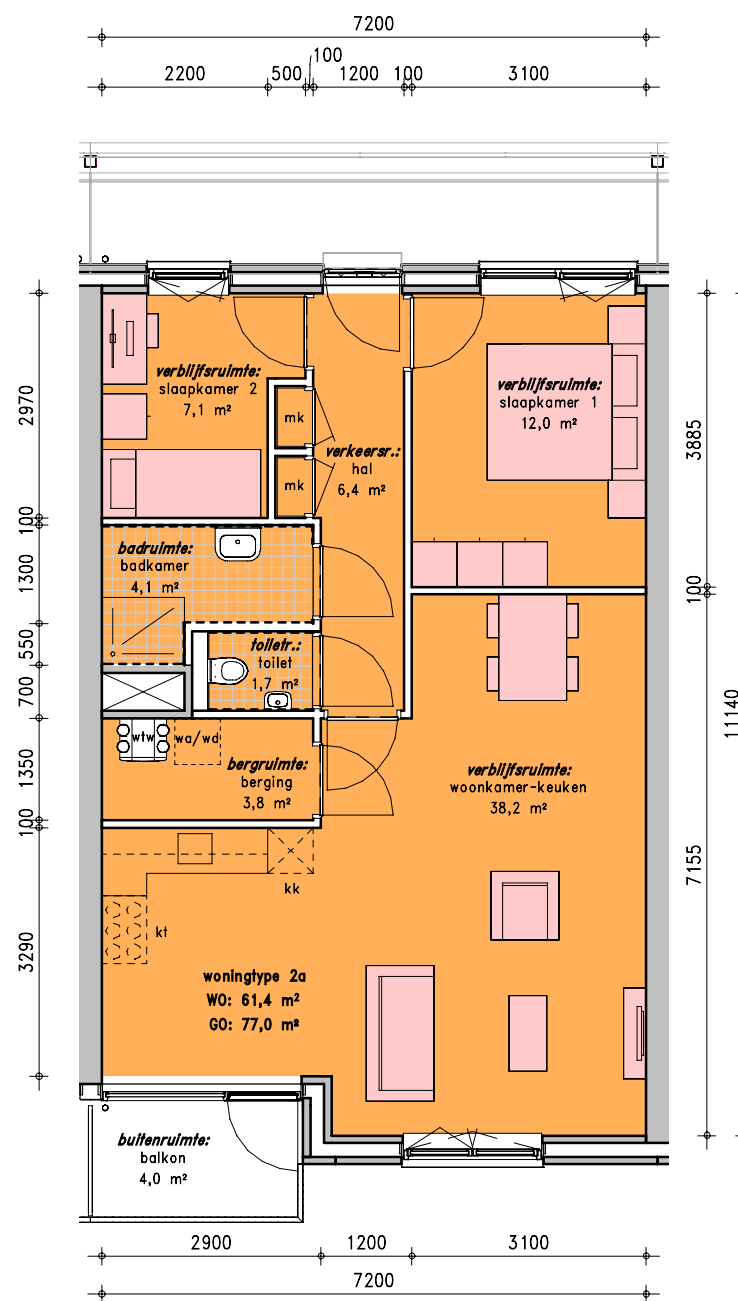


type 2a

woningtype komt 20x voor

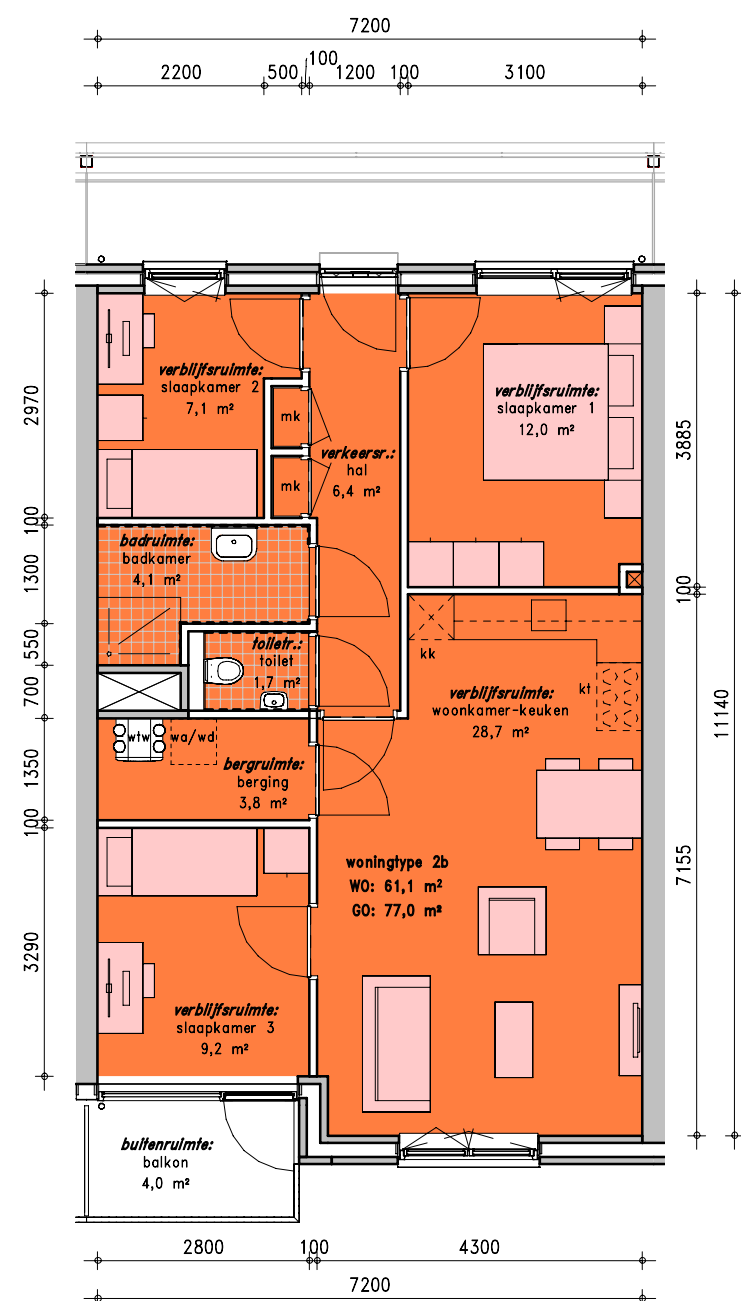


type 2b

woningtype komt 14x voor

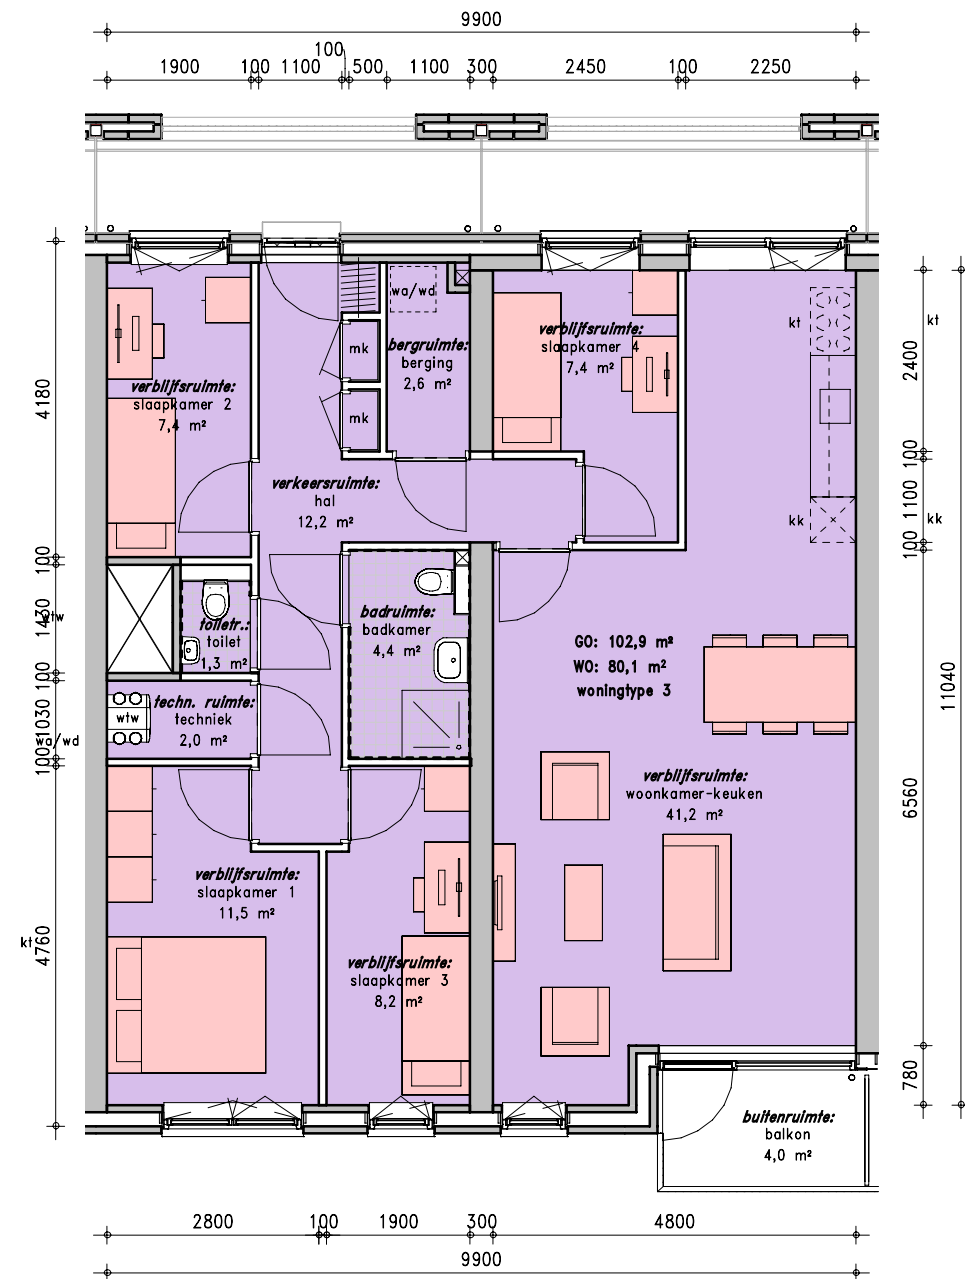


type 3

woningtype komt 7x voor

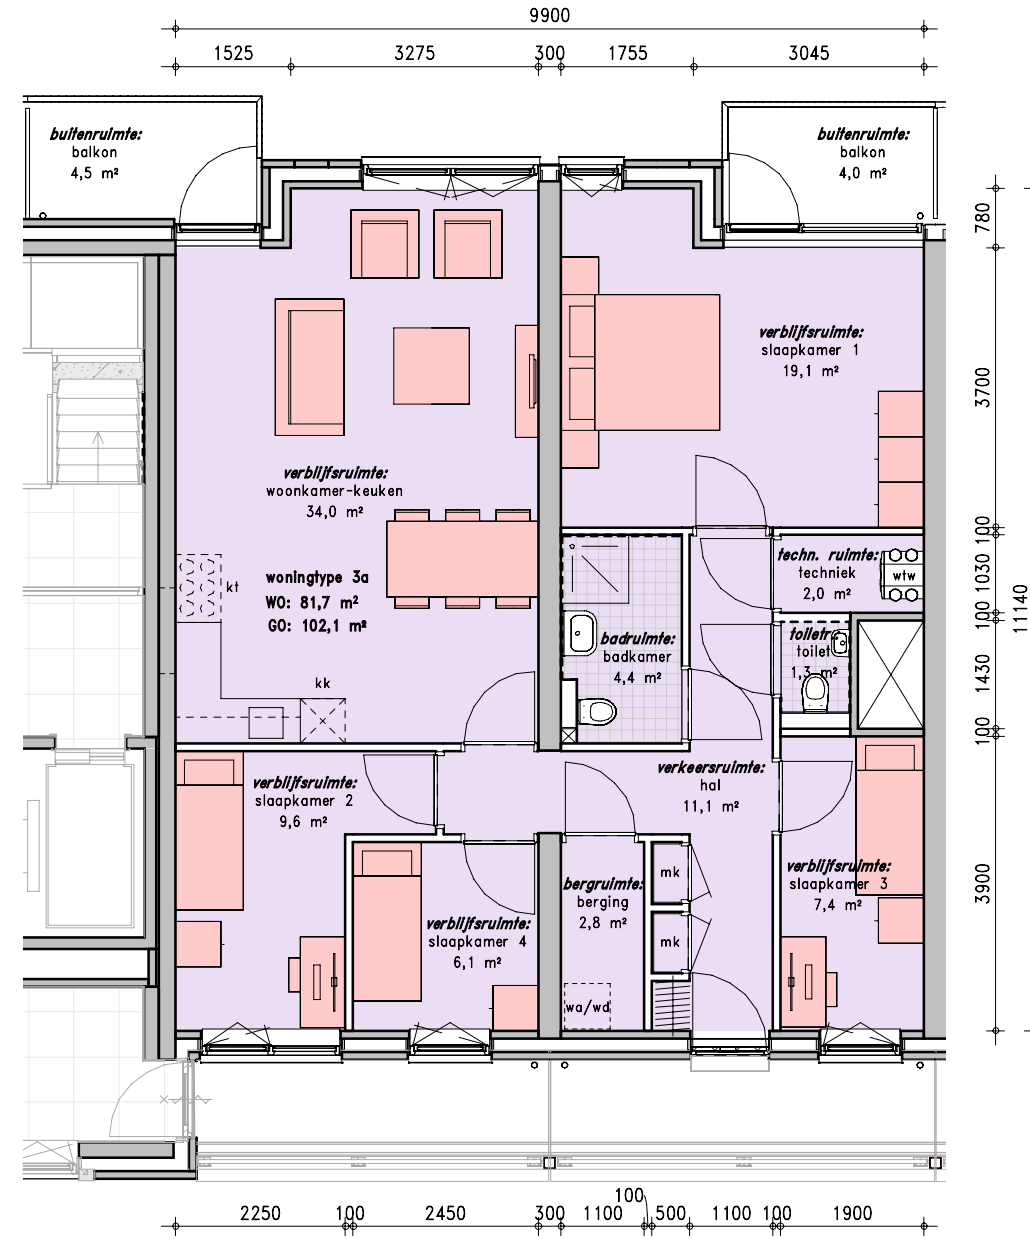


type 3a

woningtype komt 6x voor

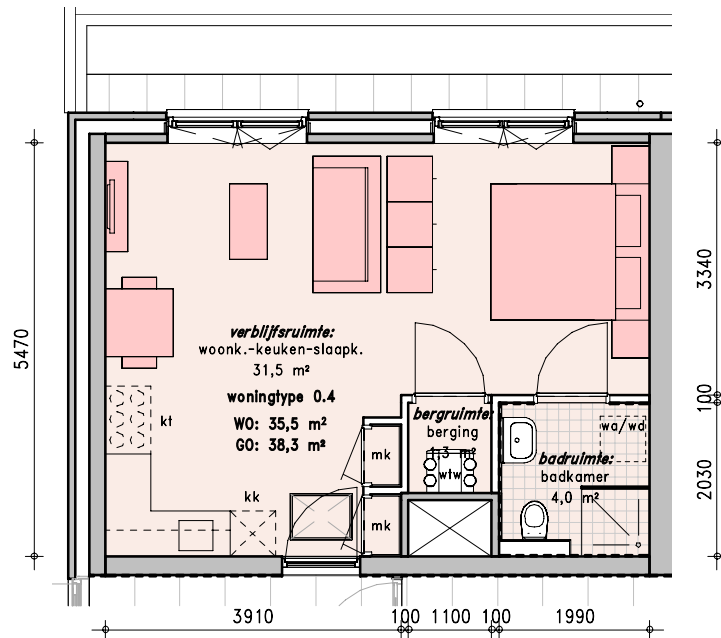


**type 0.4** vrije hoogte 3260mm

woningtype komt 1x voor

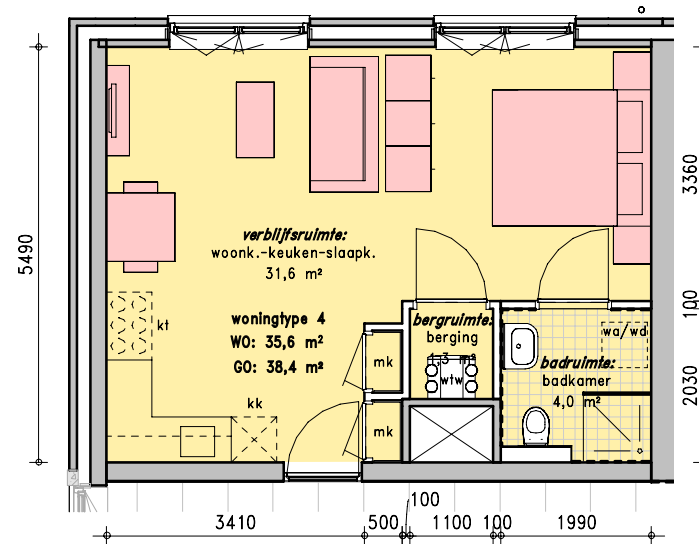


**type 4**

woningtype komt 18x voor

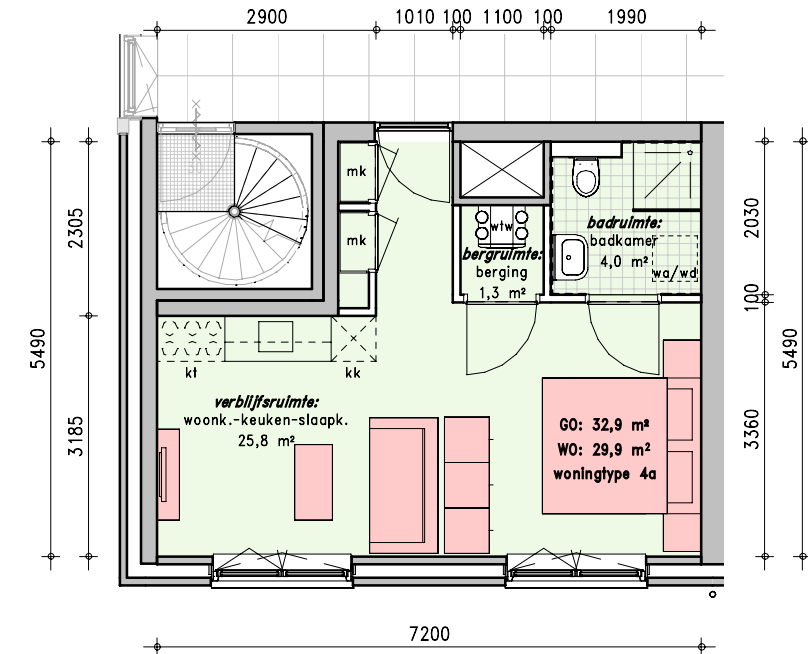


**type 4a**

woningtype komt 6x voor

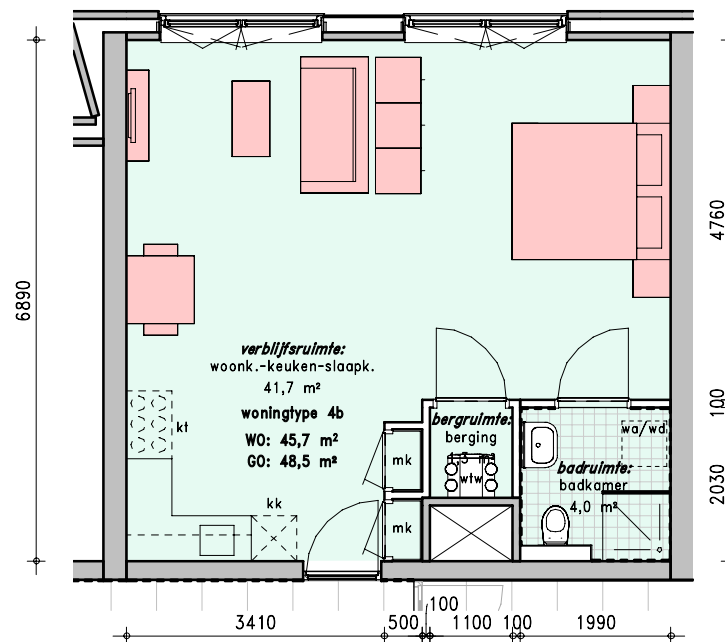

**type 4b**


woningtype komt 6x voor

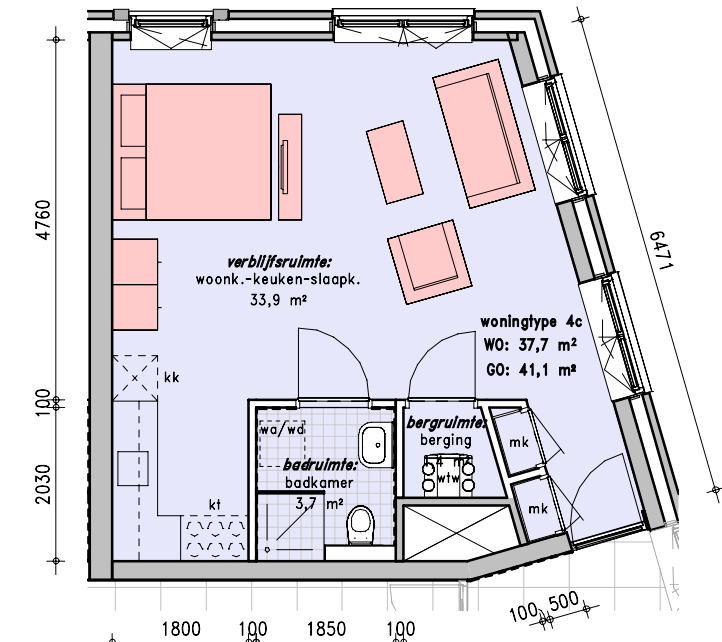

**type 4c**


woningtype komt 5x voor



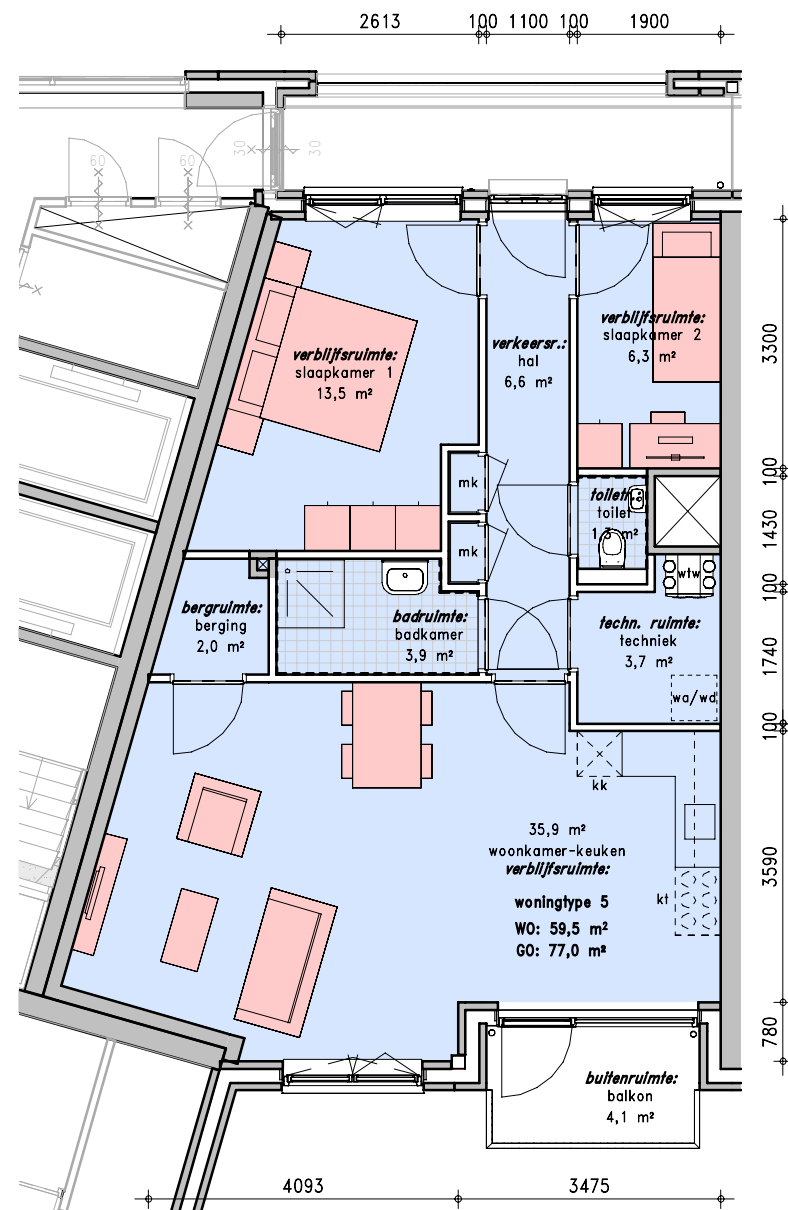

type 5

woningtype komt 7x voor

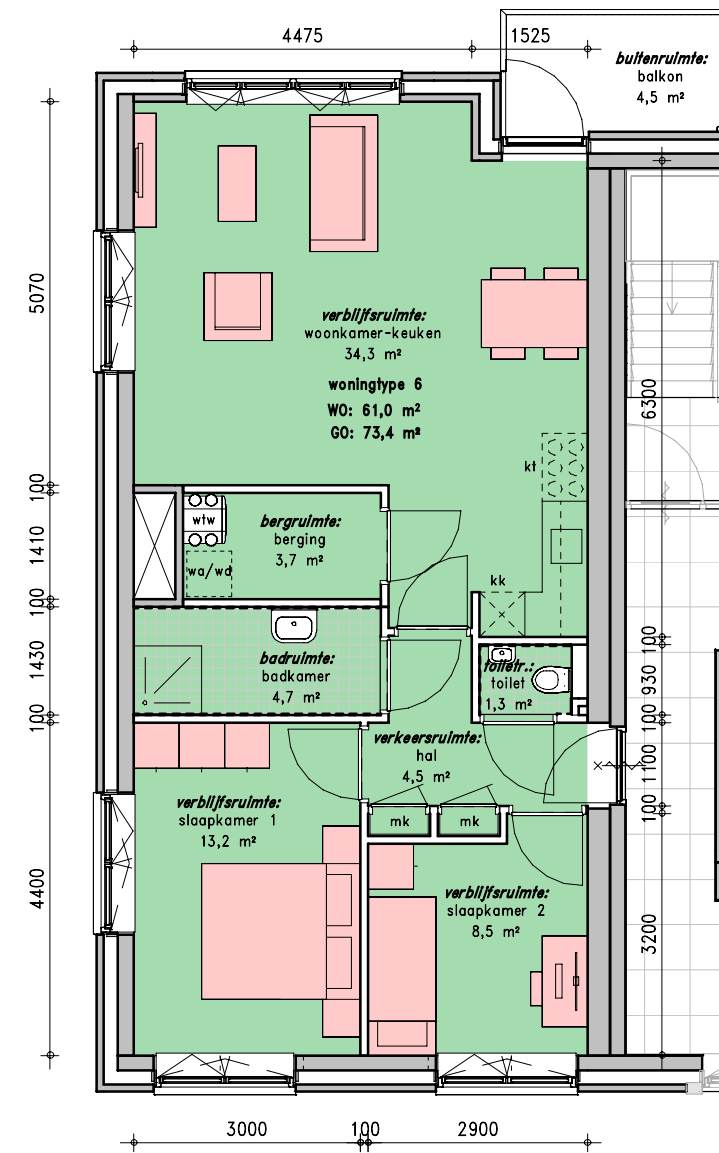


type 6

woningtype komt 6x voor




### type 7

woningtype komt 3x voor

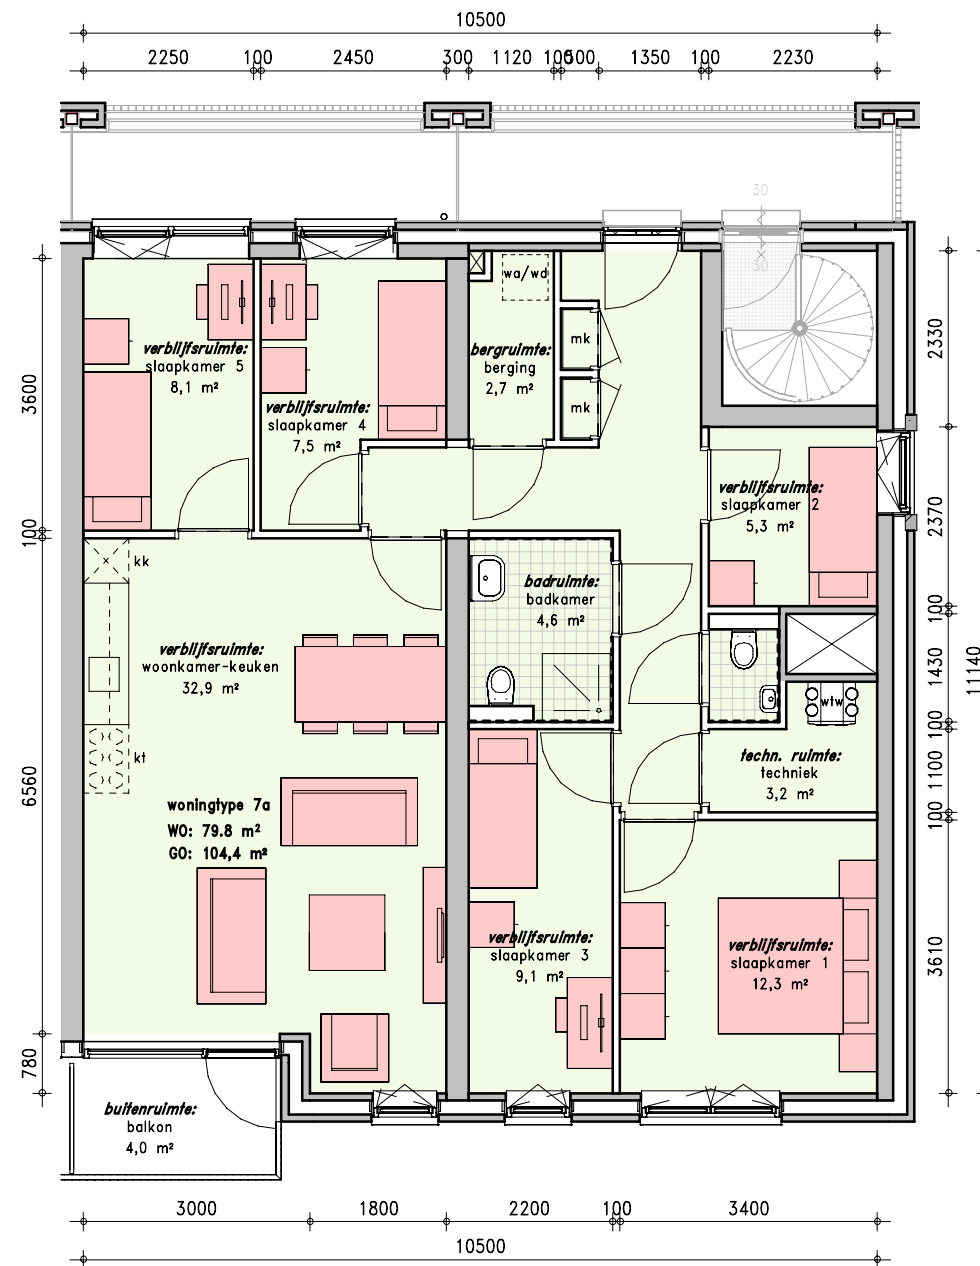


### type 7a

woningtype komt 2x voor

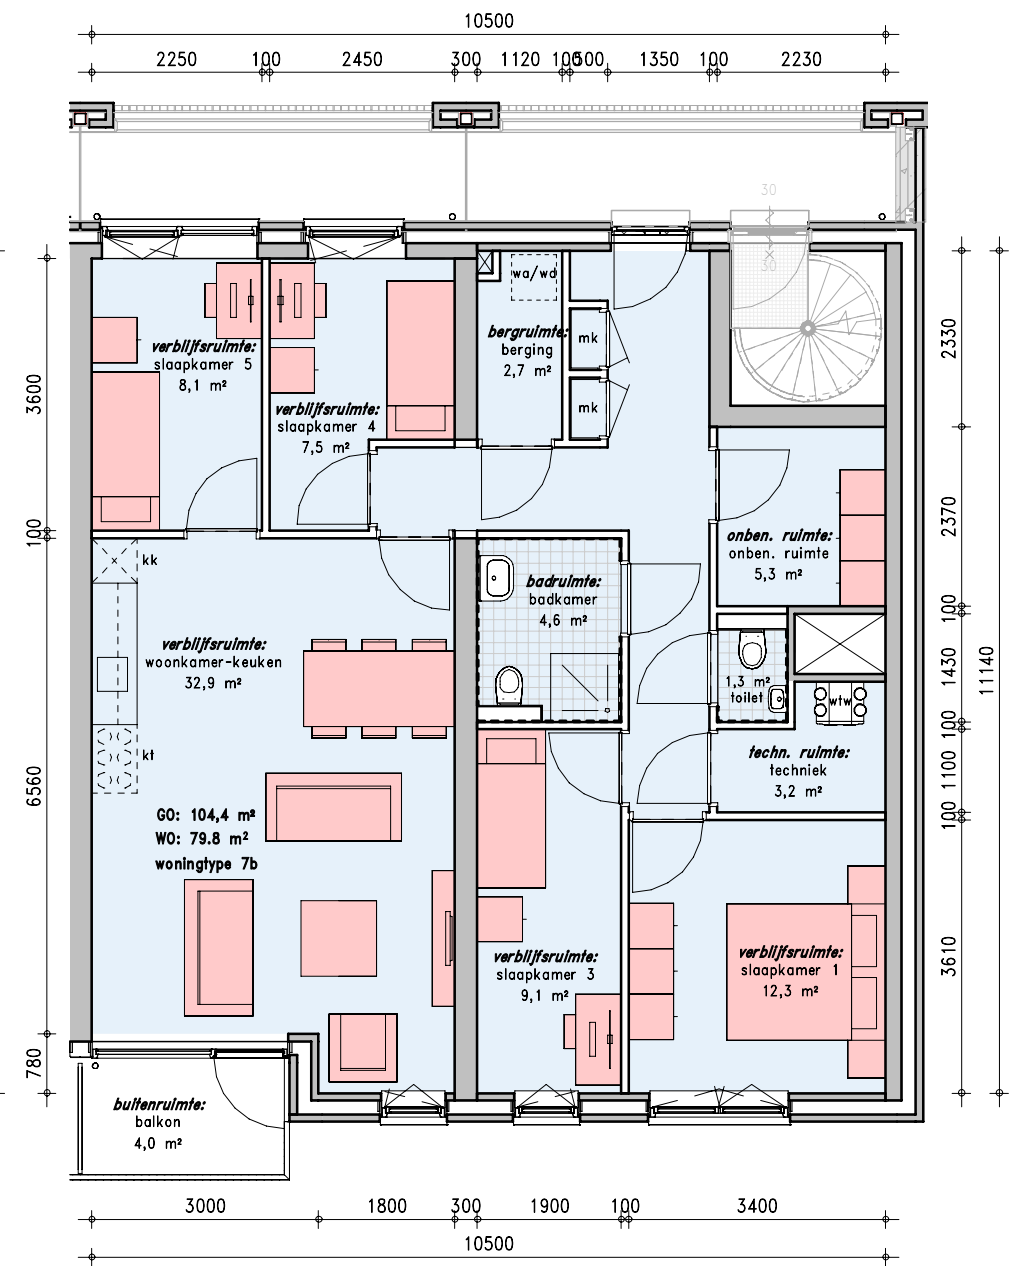

### type 7b

woningtype komt 2x voor

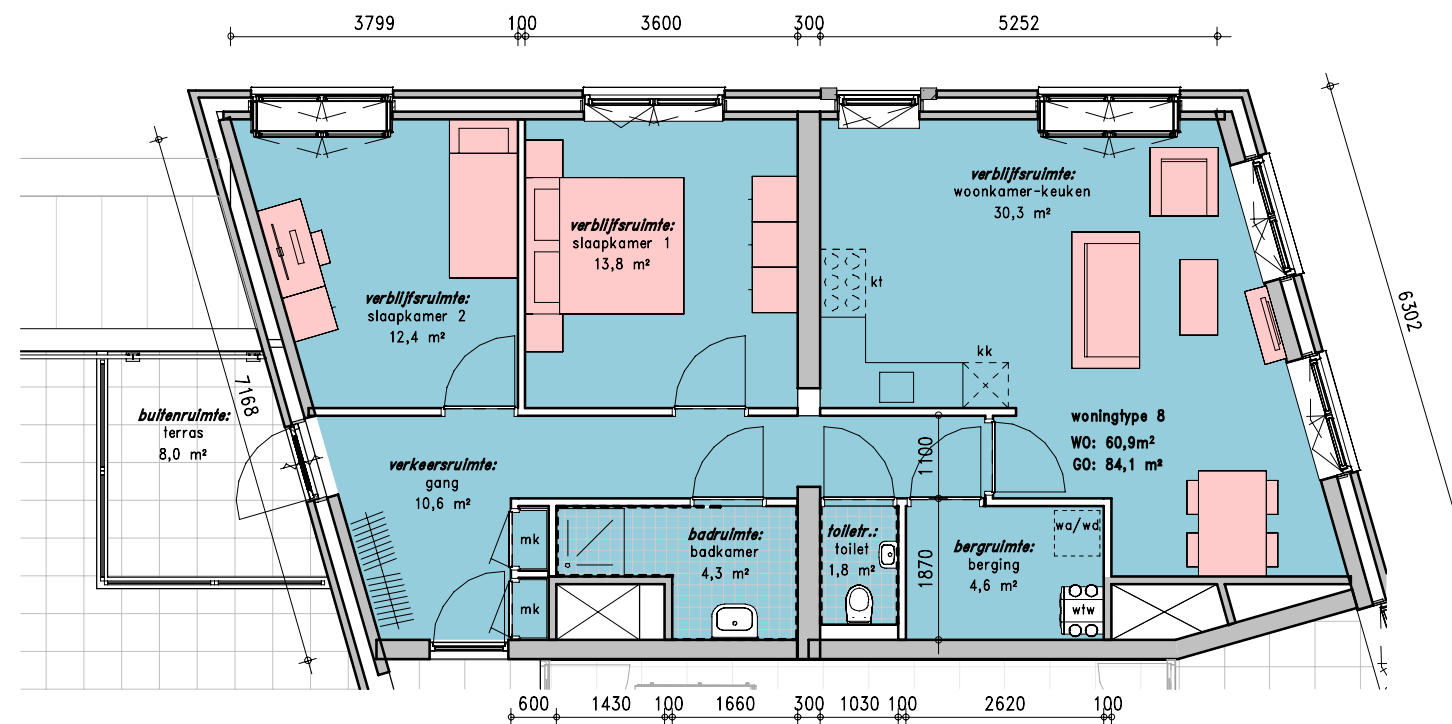

## type 8

woningtype komt 1x voor

**KLUNDER ARCHITECTEN**

T 010 24 25 310  
 INFO@KLUNDERARCHITECTEN.NL  
 WWW.KLUNDERARCHITECTEN.NL

**PROJECT**

OPDRACHTGEVER

ONDERWERP

: Nieuwenhuysenbuurt deelfase 1  
 te Amsterdam  
 : De Alliantie  
 : woningplattegronden type 8

PROJECTNR.

SCHAAL

GETEKEND

DATUM/GEWIJZIGD

STATUS

: 221258

: 1:100

: PvK

: 24-09-2024

: Technisch ontwerp t.b.v. aanbesteding

TEKENINGNUMMER

**wt 8**